


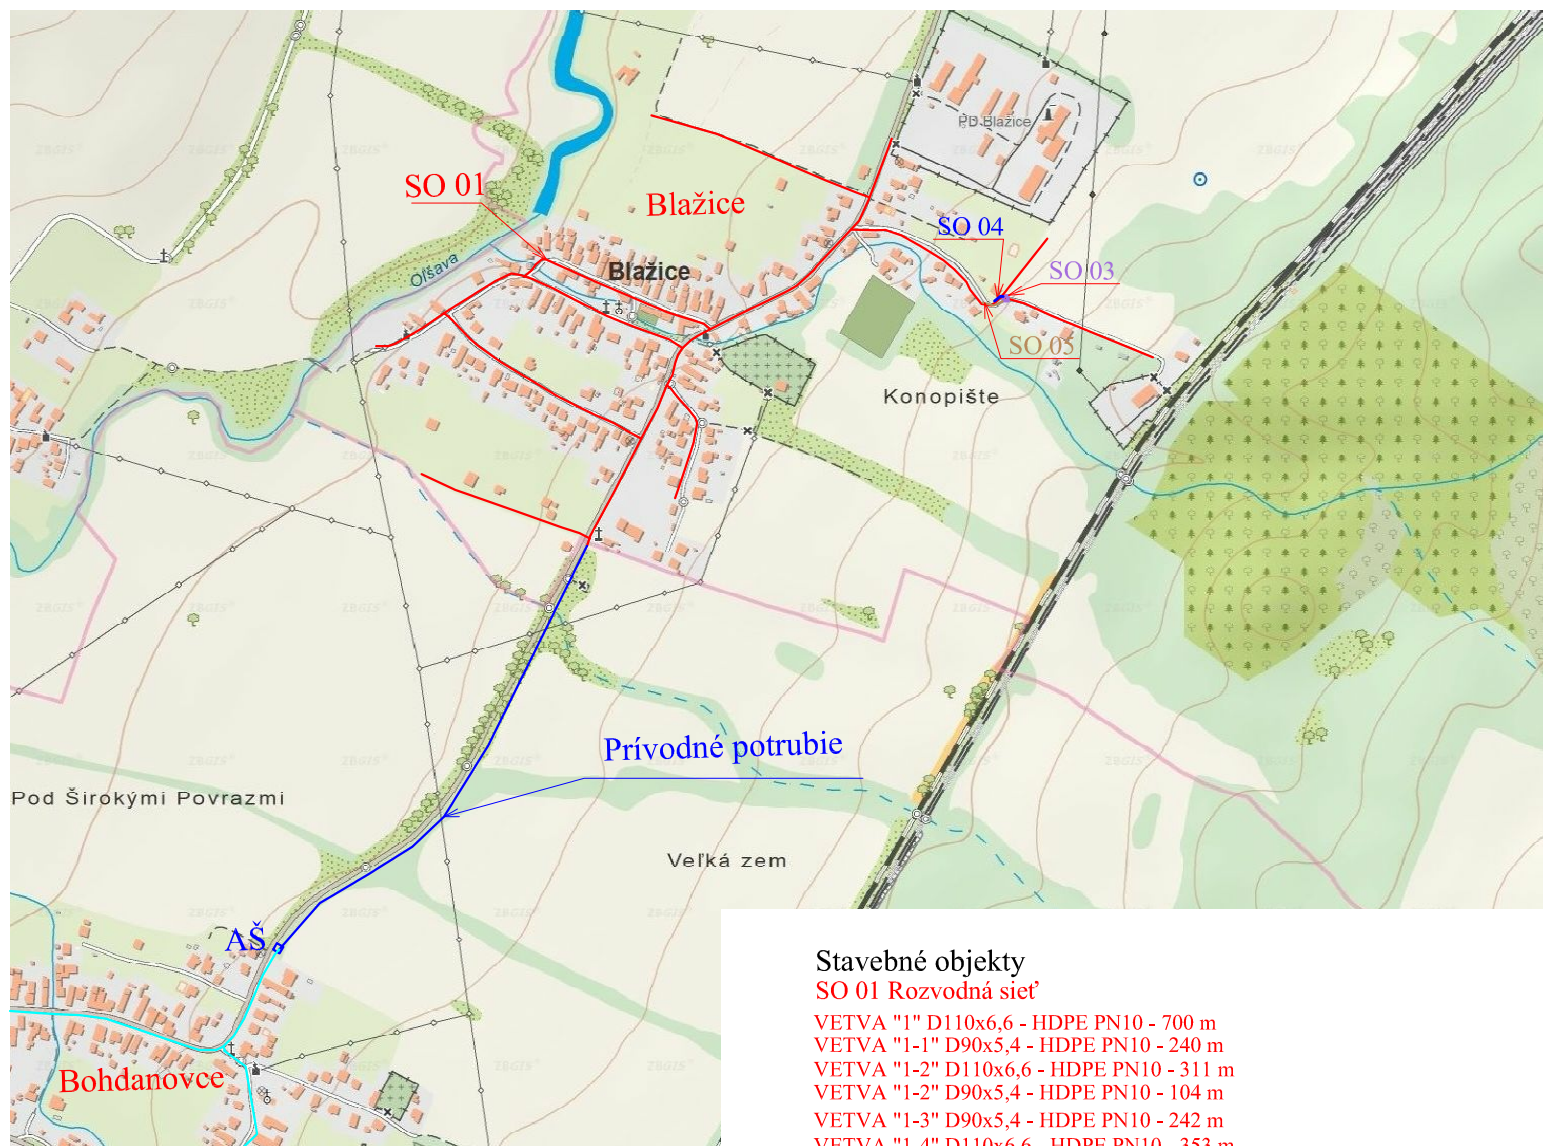

Stavebné objekty

SO 01 Rozvodná sieť

VETVA "1" D110x6,6 - HDPE PN10 - 700 m
 VETVA "1-1" D90x5,4 - HDPE PN10 - 240 m
 VETVA "1-2" D110x6,6 - HDPE PN10 - 311 m
 VETVA "1-2" D90x5,4 - HDPE PN10 - 104 m
 VETVA "1-3" D90x5,4 - HDPE PN10 - 242 m
 VETVA "1-4" D110x6,6 - HDPE PN10 - 353 m
 VETVA "1-5" D110x6,6 - HDPE PN10 - 305 m
 VETVA "1-6" D110x6,6 - HDPE PN10 - 353 m
 VETVA "1-6-1" D90x5,4 - HDPE PN10 - 215 m
 VETVA "1-7" D90x5,4 - HDPE PN10 - 310 m
 ROZVODNÉ POTRUBIE HDPE SPOLU 3 133 m

SO 02 Vodovodné prípojky

119 ks, potrubie PE 32x2,4 PN10

SO 03 Automatická tlaková stanica ATS

Prefabrikovaná betónová šachta vĺčová 2,00x2,00x0,15m

SO 04 NN prípojka k ATS

SO 05 Odpadné potrubie z ATS

HDPE D160 dl. 53m

Prevádzkové súbory

PS 01-03 Strojnotechnologická časť ATS

PS 02-03 Telemetria ATS



Legenda:

- Jestvujúce prírodné potrubie
- Vodovodná sieť Blažice - návrh
- Jestv. rozv. sieť Bohdanovce
- Automatická tlaková stanica (ATS)

Vypracoval: Ing. Hančar	Zodpovedný projektant: Ing. Hančar	Vedúci útvaru: Ing. Mohler	 VÝCHODOSLOVENSKÁ VODÁRENSKÁ SPOLOČNOSŤ a.s. KOŠICE KOMENSKÉHO 50
Kreslil: Ing. Hančar	Hlavný inžinier projektu: Ing. Mohler		
Okres: Košice - okolie	Kraj: Košický	Formát:	1 A4
Obec: Blažice	Investor: VVS a.s. Košice	Dátum:	2.2016
Akcia: Blažice - vodovod		Stupeň:	DSP
		Číslo zákazky:	76/V/2015
Objekt:		Archívne číslo:	
Príloha: Prehľadná situácia		Mierka: 1 : 1 000	Číslo prílohy: C.1