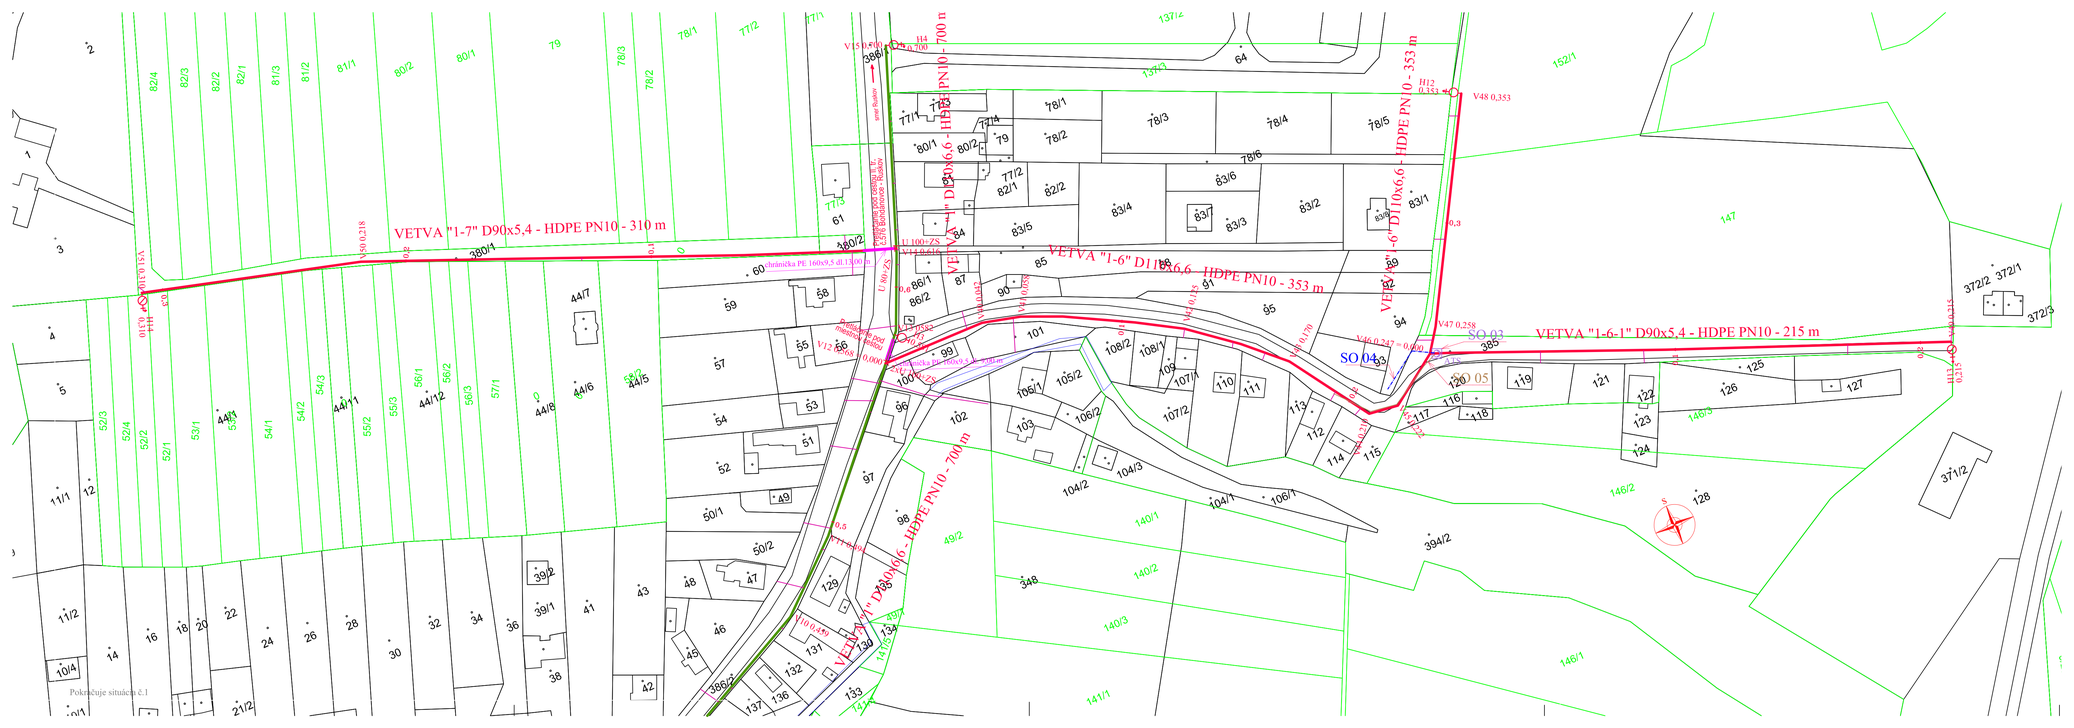


Stavebné objekty

SO 01 Rozvodná sieť

Etapa I

VETVA "1" D110x6,6 - HDPE PN10 - 158 m
VETVA "1-2" D110x6,6 - HDPE PN10 - 311 m
VETVA "1-2" D90x5,4 - HDPE PN10 - 104 m

Etapa II

VETVA "1" D110x6,6 - HDPE PN10 - 542 m
VETVA "1-3" D90x5,4 - HDPE PN10 - 242 m
VETVA "1-4" D110x6,6 - HDPE PN10 - 353 m
VETVA "1-5" D110x6,6 - HDPE PN10 - 305 m

Etapa III

VETVA "1-1" D90x5,4 - HDPE PN10 - 240 m
VETVA "1-6" D110x6,6 - HDPE PN10 - 353 m
VETVA "1-6-1" D90x5,4 - HDPE PN10 - 215 m
VETVA "1-7" D90x5,4 - HDPE PN10 - 310 m
ROZVODNÉ POTRUBIE HDPE SPOLU 3 133 m

SO 02 Vodovodné prípojky
119 ks, potrubie PE 32x2,4 PN10

SO 03 Automatická tlaková stanica ATS
Prefabrikovaná betónová šachta válcová 2,00x2,00x0,15m

SO 04 NN prípojka k ATS

SO 05 Odpadné potrubie z ATS
HDPE D160 dl. 53m

Prevádzkové súbory
PS 01-03 Strojnotechnologická časť ATS
PS 02-03 Telemetria ATS

Privodné potrubie
Vodovodná sieť - návrh

| | | | |
|---|---|---|---|
| Vypracoval: Ing. Hančar | Zodpovedný projektant: Ing. Hančar | Vedúci útvaru: Ing.Mohler | VÝCHODOSLOVENSKÁ VODÁRENSKÁ SPOLOČNOSŤ a.s. KOŠICE KOMENSKÉHO 50 |
| Kontroloval: Ing. Hančar / Ing.Mohler | Hlavný inžinier projektu: Ing.Mohler | | |
| Okres: Košice - okolie | Kraj: Košický | | Formát: 5 A4 |
| Obec: Blažice | Investor: VVS a.s. Košice | | Dátum: 2.2016 |
| Akcia: Blažice - vodovod | | | Stupeň: DSP |
| | | | Číslo zákazky: 76/V/2015 |
| Objekt: SO 01 Rozvodná sieť | | | Archívne číslo: |
| Príloha: Situácia na podklade katastrálnej mapy č.2 | | | Mierka: 1 : 1 000 / Číslo prílohy: C.2.2 |