


1	BLAŽICE
388	MIESTNA CESTA - ASAFALT
350/8	

Pozdĺžny profil vetvy 1-3

MIERKA 1:1000 / 1:100

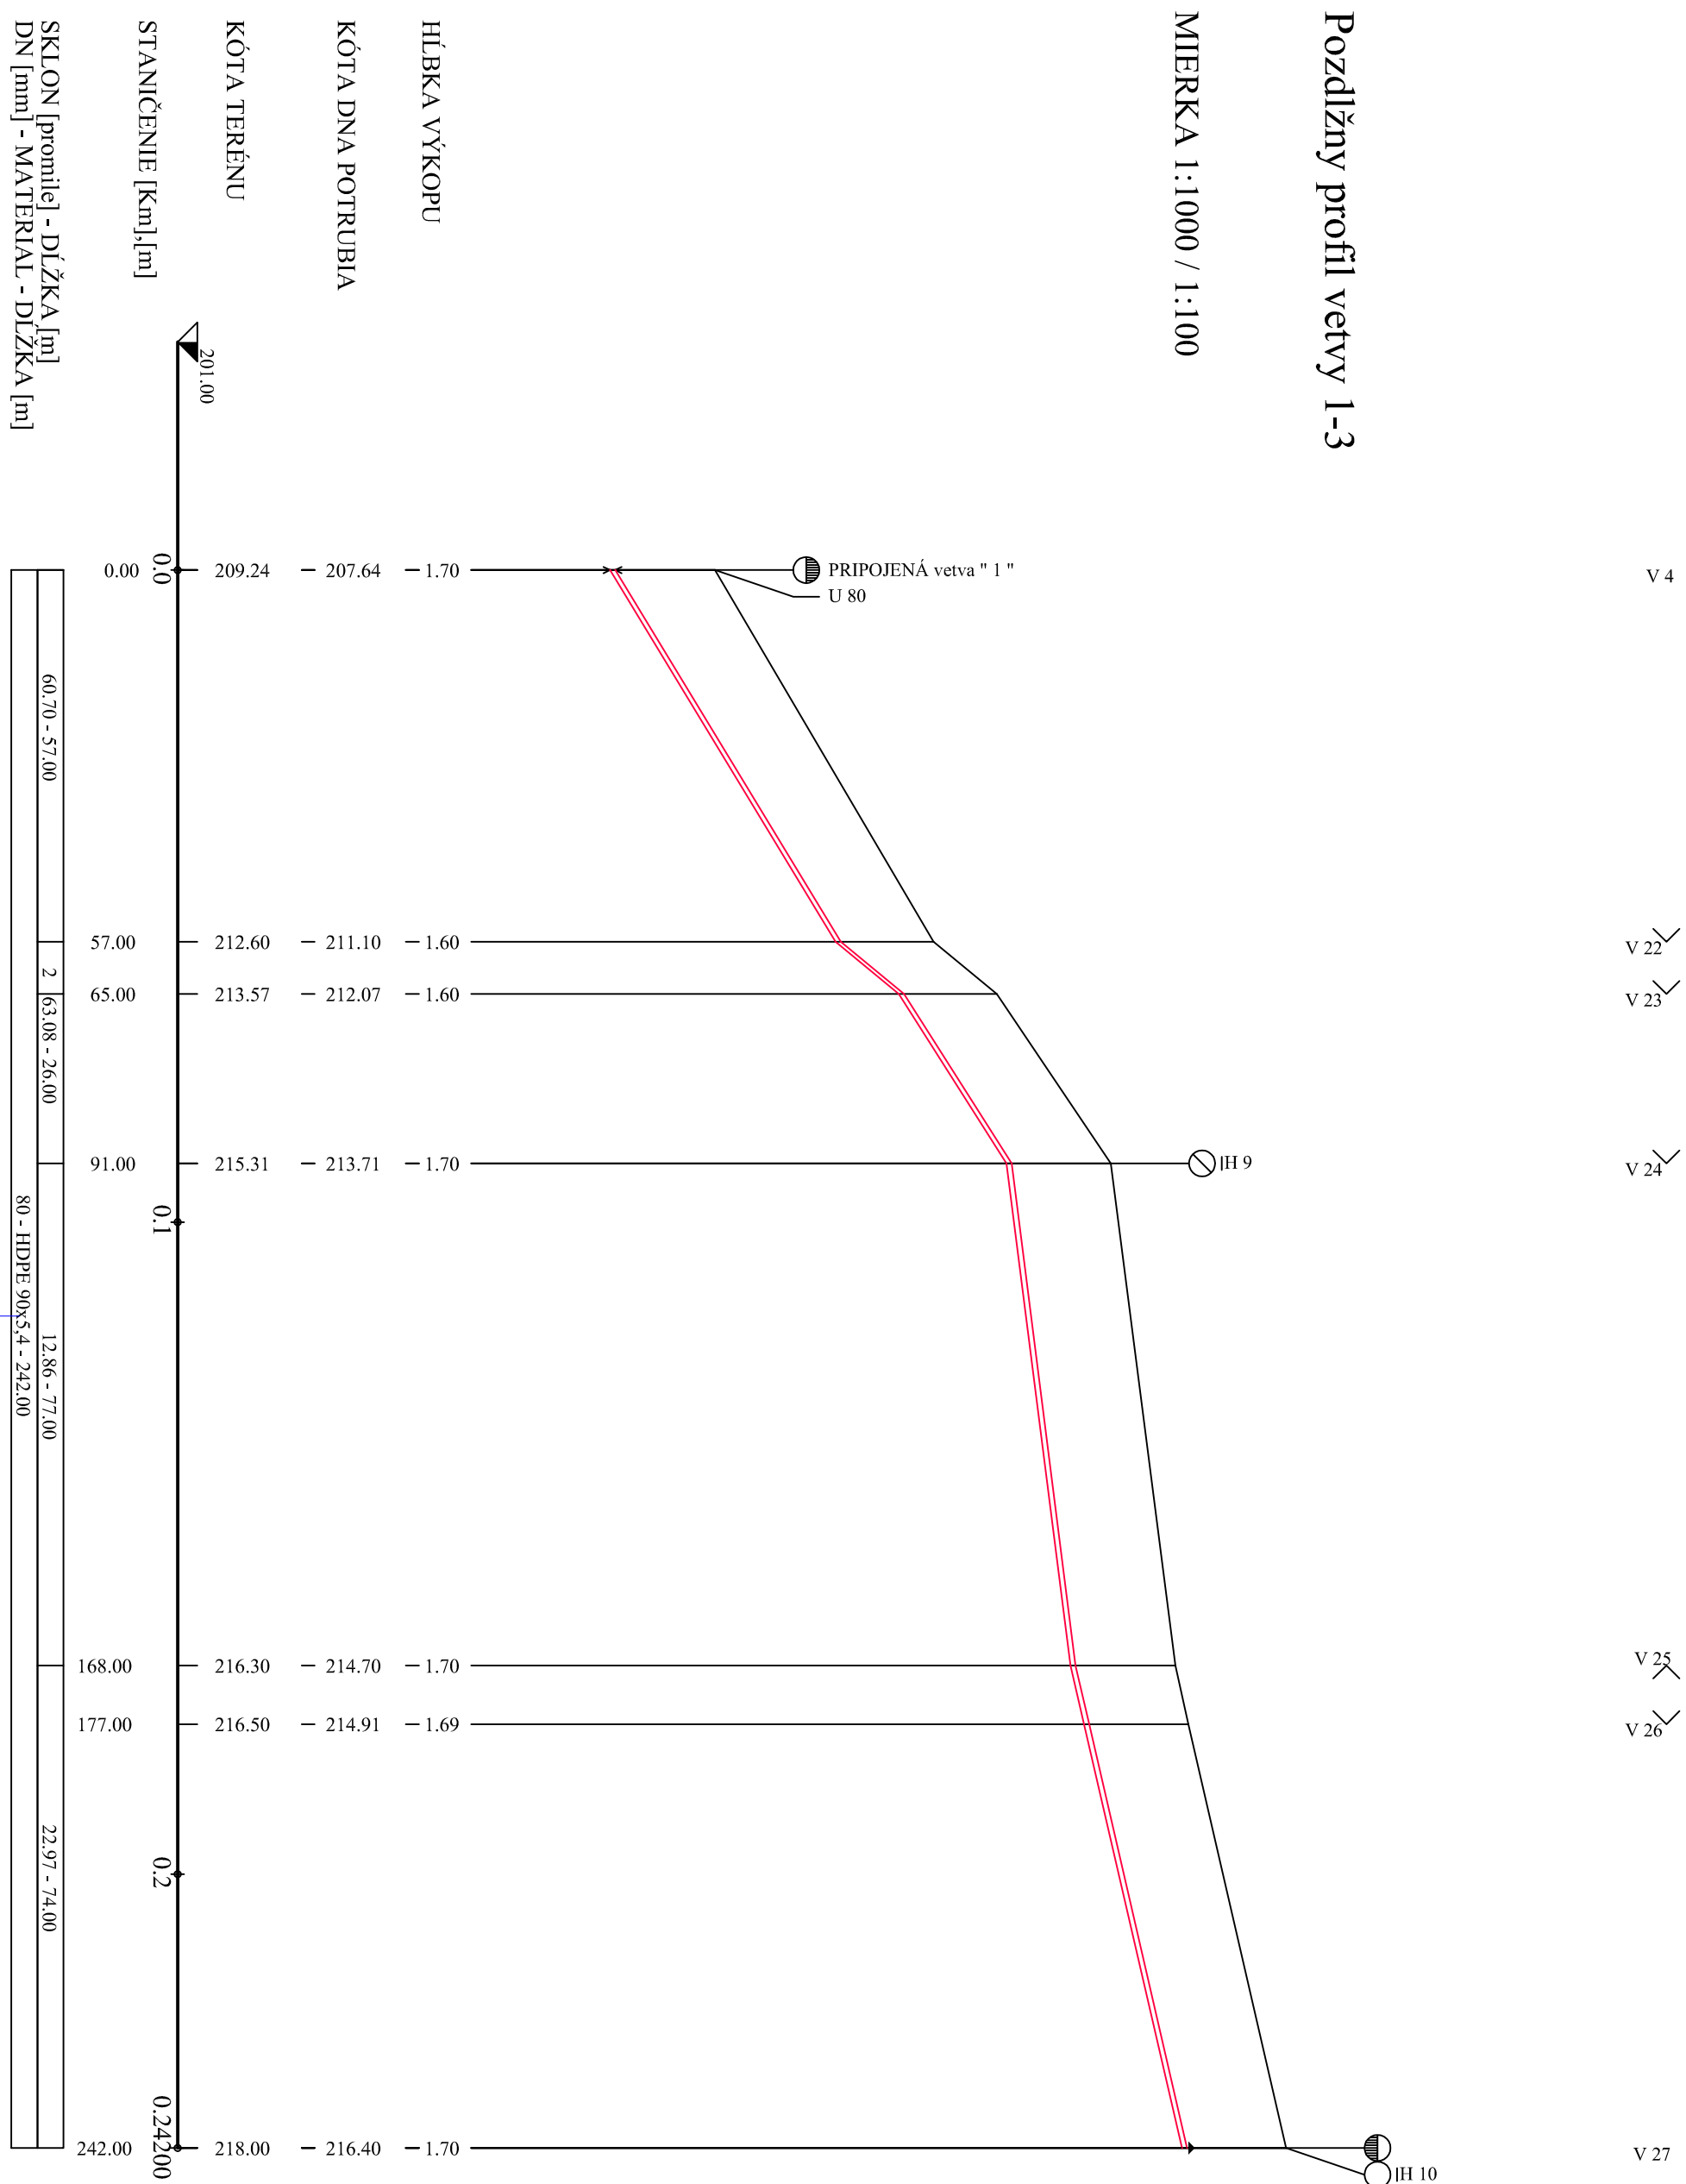

SKLON [promile] - DĺŽKA [m]
DN [mm] - MATERIAL - DĺŽKA [m]

60.70 - 57.00	2	63.08 - 26.00	80 - HDPE 90x5.4 - 242.00
12.86 - 77.00		22.97 - 74.00	

Vypracoval: Ing. Hančar	Zodpovedný projektant: Ing. Hančar	Vedúci útvaru: Ing. Mohler	VÝCHODOSLOVENSKÁ VODÁRENSKÁ SPOLOČNOSŤ a.s. KOŠICE KOMENSKÉHO 50
Kreslil: Ing. Hančar	Hlavný inžinier projektu: Ing. Mohler		
Okres: Košice - okolie	Kraj: Košický	Formát: 2 A4	Dátum: 2.2016
Obec: Blažice	Investor: VVS a.s. Košice	Stupeň: DSP	Číslo zákazky: 76/V/2015
Blažice - vodovod		Archivne číslo:	Číslo prílohy: D.1.3.4
Objekt: SO 01 Rozvodná sieť		Mierka: 1 : 1000/100	
Príloha: Pozdĺžny profil vetvy "1-3"			