


ÚZEMIE
POVRCH ÚZEMIA
PARCELNÉ ČÍSLO

2	Miestna cesta - asfalt	387
	Zelený pás	
	Blážice	
	Miestna cesta - asfalt	389
	Zelený pás	

LEGENDA:
1) CHODNÍK - BETÓNOVÁ DÍŽBA
2) ČIŠTIA
3) ČIŠTIA
4) - 769 - 6450
5) - 833 - 12500

Pozdĺžny profil vetvy 1-4

MIERKA 1:1000 / 1:100

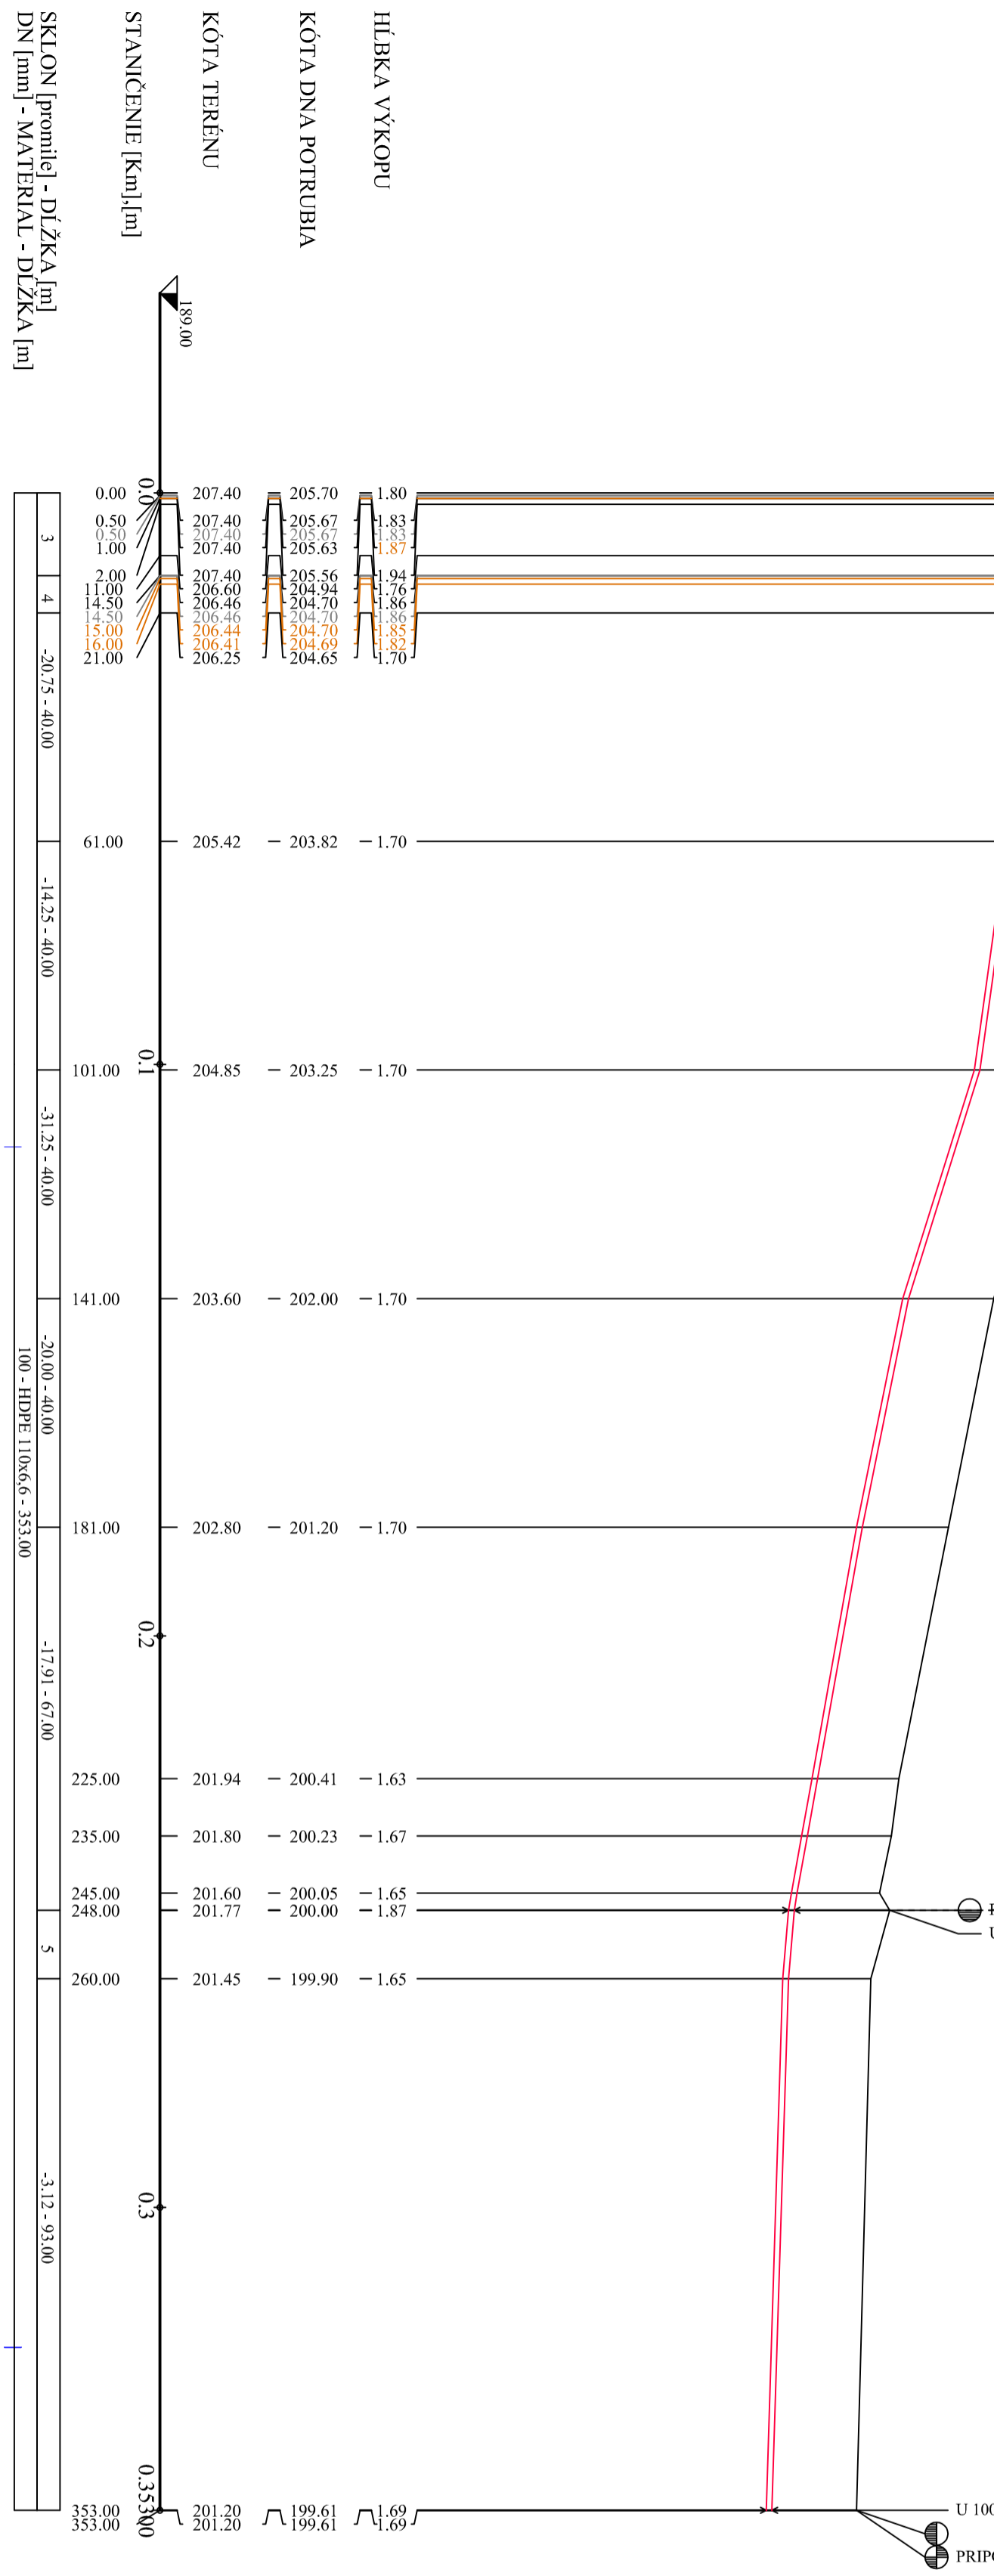

STANIČENIE [km],[m]
KÓTA TERÉNU
KÓTA DNA POTRUBIA
HLĽKA VÝKOPU

SKLON [promile] - DĹŽKA [m]
DN [mm] - MATERIAL - DĹŽKA [m]

Výpracoval: Ing. Hančár	Zodpovedný projektant: Ing. Hančár	Vedúci ústavu: Ing. Mohler	Východoslovenská vodárenská spoločnosť a.s. Košice Komenského 50
Kreslil: Ing. Hančár	Hlavný inžinier projektov: Ing. Mohler		
Okres: Košice - okolie	Kraj: Košický	Formať: 3 A4	
Obec: Blážice	Investor: VVS a.s. Košice	Datum: 2.2016	
Akcia:		Stupeň: DSP	
Objekt: SO 01 Rozvodná sieť		Číslo zákazky: 76/V/2015	
Príloha: Pozdĺžny profil vetvy "1-4"		Archívne číslo: 1 : 1000/100	Číslo prílohy: D.1.3.5