

ÚZEMIE
POVRCH ÚZEMIA
PARCELNÉ ČÍSLO


2	5	ZELEŇNÝ PAS	BLAŽICE	8	10 12	16
387			MIEŠTNÁ CESTA - ASAFALT	384	11	389

- LEGENDA:
- 1) CHODNÍK - BETÓNOVÁ DÍŽBA
 - 2) CESTA 12,00
 - 3) CESTA 8,50
 - 4) MIEŠTNÁ CESTA - ASAFALT
 - 5) MIEŠTNÁ CESTA - ASAFALT
 - 6) -48,00 - 25,00
 - 7) -3,75 - 8,00 PAS
 - 8) ZELEŇNÝ PAS
 - 9) -60,62 - 13,00
 - 10) MIEŠTNÁ CESTA - ASAFALT
 - 11) 39,2
 - 12) PŘEPUST
 - 13) 4,17 - 12,00
 - 14) 50,00 - 17,00
 - 15) 3,33 - 13,00
 - 16) MIEŠTNÁ CESTA - ASAFALT

- V 9
- V 34
- V 35
- V 36
- V 37
- V 38
- V 39
- V 32

Pozdĺžny profil vetvy 1-5

MIERKA 1:1000 / 1:100

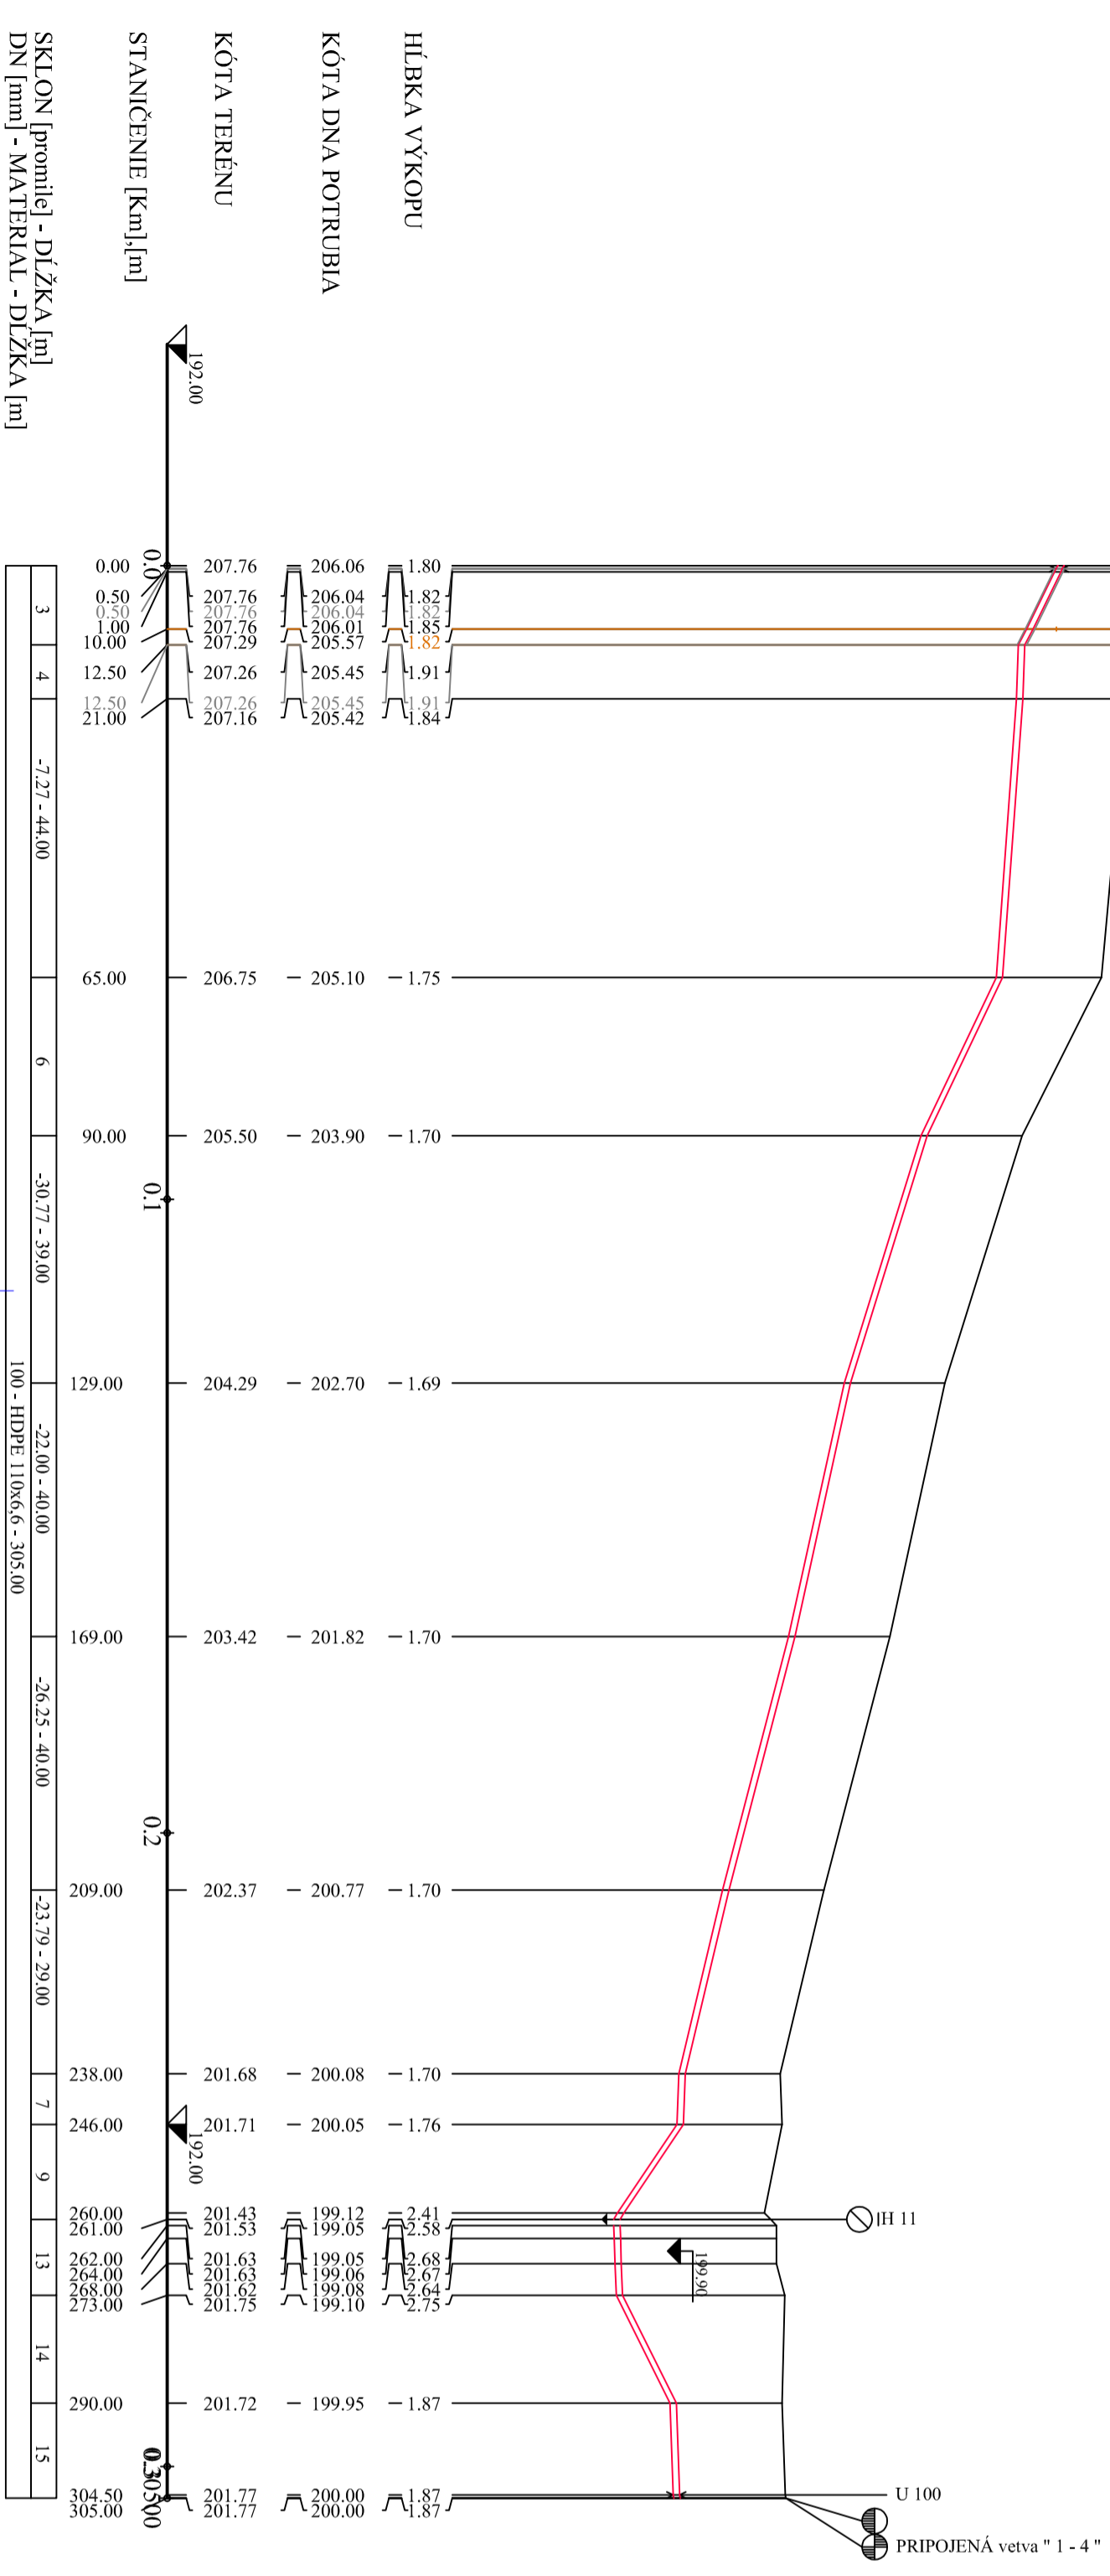

SKLON [promile] - DÍŽKA [m]
DN [mm] - MATERIAL - DÍŽKA [m]

Výpracoval: Ing. Hančár	Zodpovedný projektant: Ing. Hančár	Vedúci ústavu: Ing. Mohler	<p>VÝCHODOSLOVENSKÁ VODÁRENSKÁ SPOLOČNOSŤ a.s. KOMENSKÉHO 50</p>
Kreslil: Ing. Hančár	Hlavný inžinier projektu: Ing. Mohler		
Okres: Košice - okolie	Kraj: Košický	Formať: 3 A4	
Obec: Blažice	Investor: VVS a.s. Košice	Datum: 2.2016	
Alcár:		Stupeň: DSP	
Objekt: SO 01 Rozvodná sieť		Číslo zákazky: 76/V/2015	
Príloha: Pozdĺžny profil vetvy "1-5"		Archívne číslo:	Číslo prílohy: D.1.3.6
		Mierka: 1 : 1000/100	