

ÚZEMIE  
POVRCH ÚZEMIA  
PARCELNÉ ČÍSLO


3	ZELENÝ PÁS 385	BLAŽICE	6	NEUPRAVENÝ 335
---	-------------------	---------	---	-------------------

V 12  
V 40  
V 41  
V 42  
V 43  
V 44  
V 45  
V 46  
V 47  
V 48

- LEGENDA:
- 1) 386/2 - 11.00
  - 2) MESTNÁ CESTA - ASAFALT
  - 3) MESTNÁ CESTA - ASAFALT
  - 4) 62.50 - 12.00
  - 5) 57.62 - 21.00
  - 6) MESTNÁ CESTA - ASAFALT
  - 7) 25.00 - 4.00
  - 8) 23.64 - 11.00

### Pozdĺžny profil vetvy 1-6

MIERKA 1:1000 / 1:100

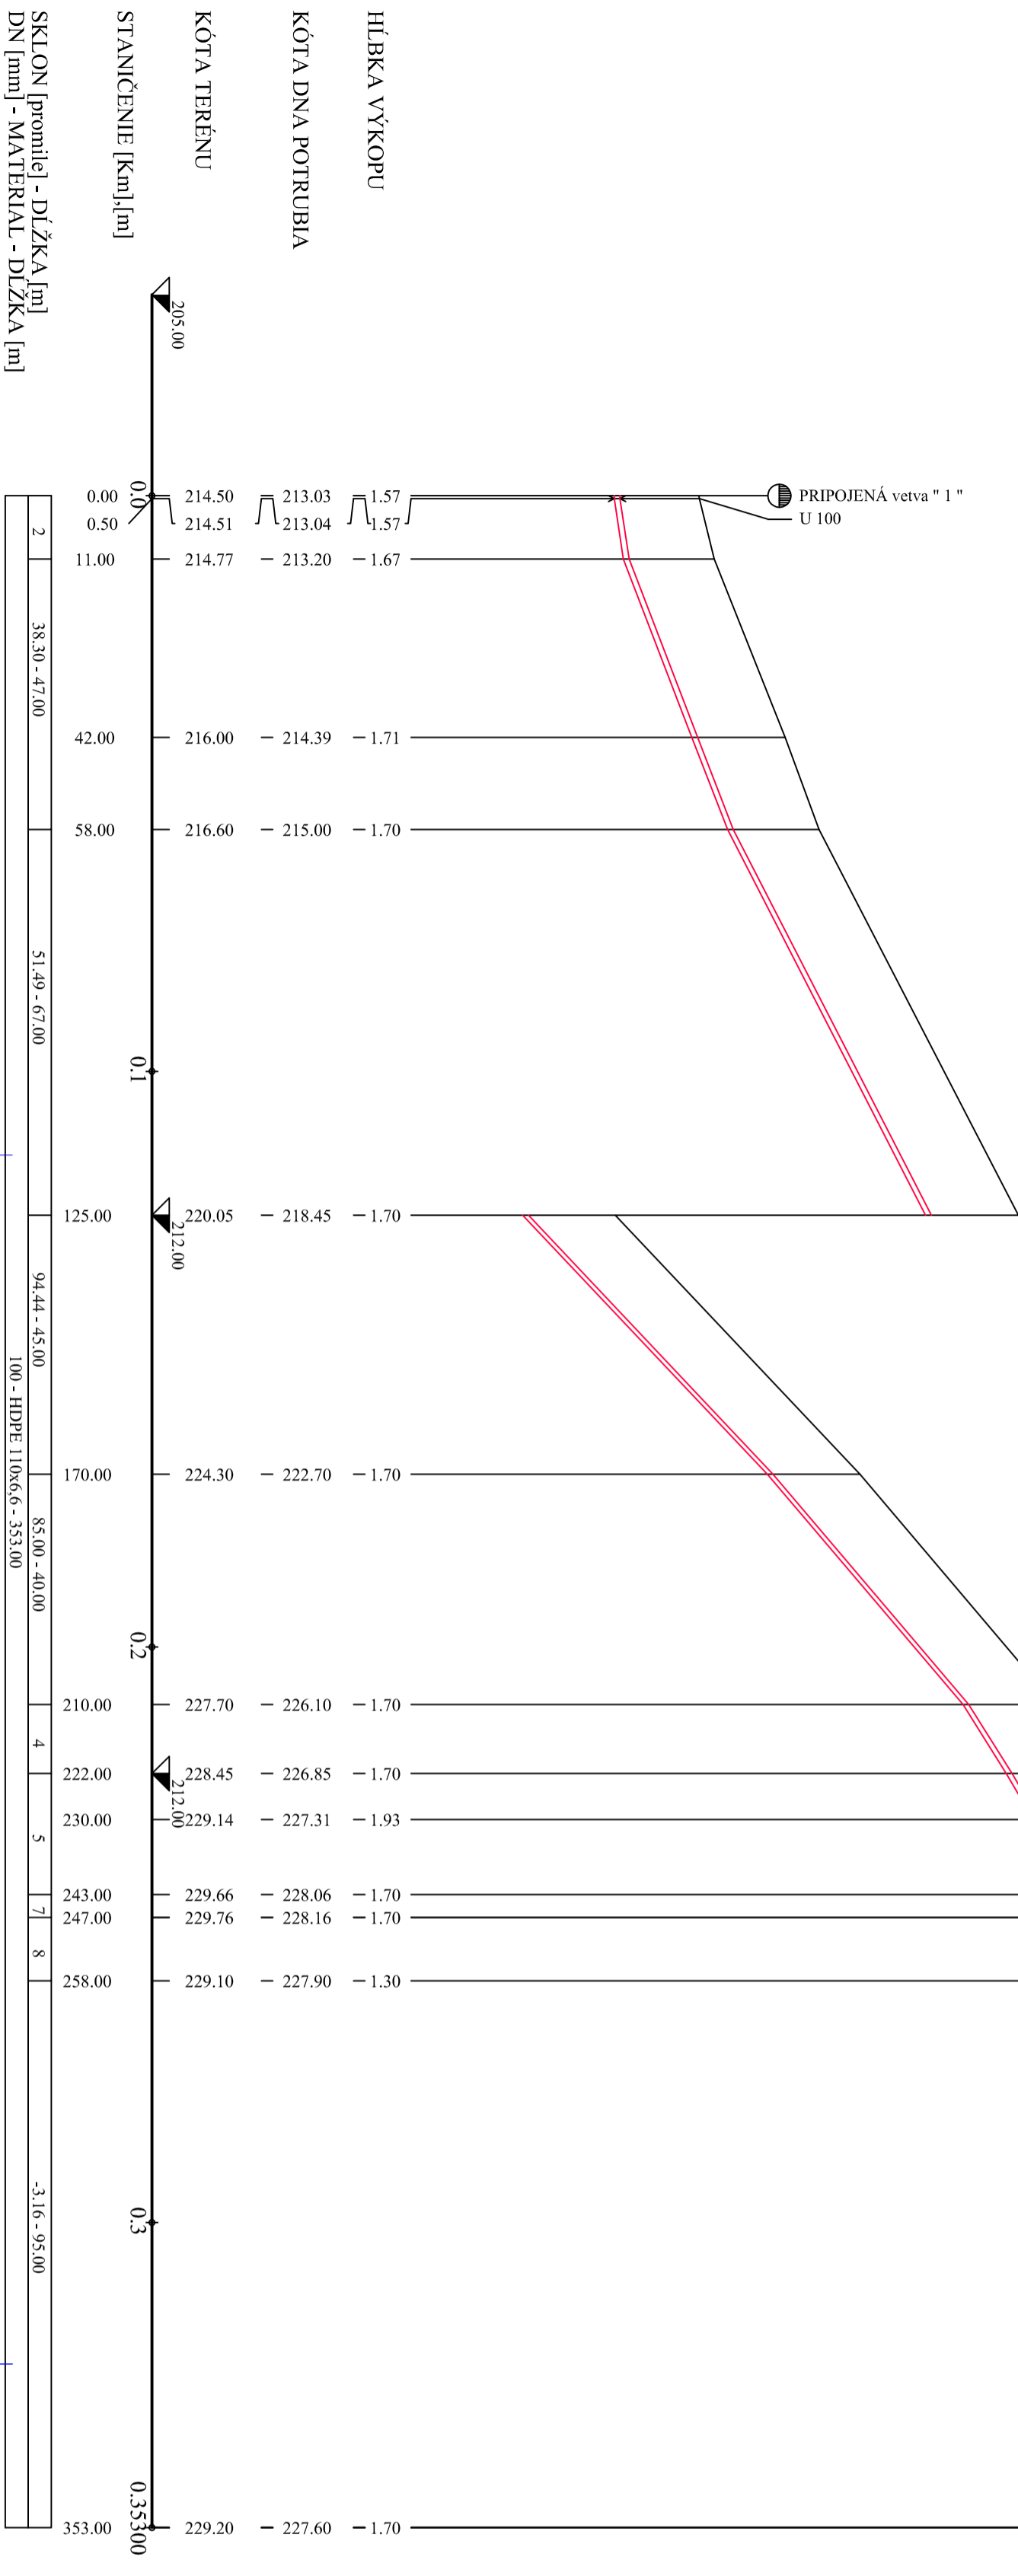

Výpracoval: <b>Ing. Hančár</b>	Zodpovedný projektant: <b>Ing. Hančár</b>	Vedúci ústavu: <b>Ing. Mohler</b>	VÝCHODOSLOVENSKÁ VODÁRENSKÁ SPOLOČNOSŤ a.s. KOMENSKÉHO 50
Kreslil: <b>Ing. Hančár</b>	Hlavný inžinier projektu: <b>Ing. Mohler</b>		
Okres: <b>Košice - okolie</b>	Kraj: <b>Košický</b>		Formát: <b>3 A4</b>
Obec: <b>Blažice</b>	Investor: <b>VVS a.s. Košice</b>		Datum: <b>2.2016</b>
Parcela: <b>Blažice</b>			Stupeň: <b>DSP</b>
Objekt: <b>SO 01 Rozvodná sieť</b>		Číslo zákazky: <b>76/V/2015</b>	Archívne číslo:
Príloha: <b>Pozdĺžny profil vetvy "1-6"</b>		Mierka: <b>1 : 1000/100</b>	Číslo prílohy: <b>D.1.3.7</b>