



Pozdĺžny profil vetvy 1-6-1

MIERKA 1:1000 / 1:100

SKLON [promile] - Dĺžka [m]
DN [mm] - MATERIAL - Dĺžka [m]

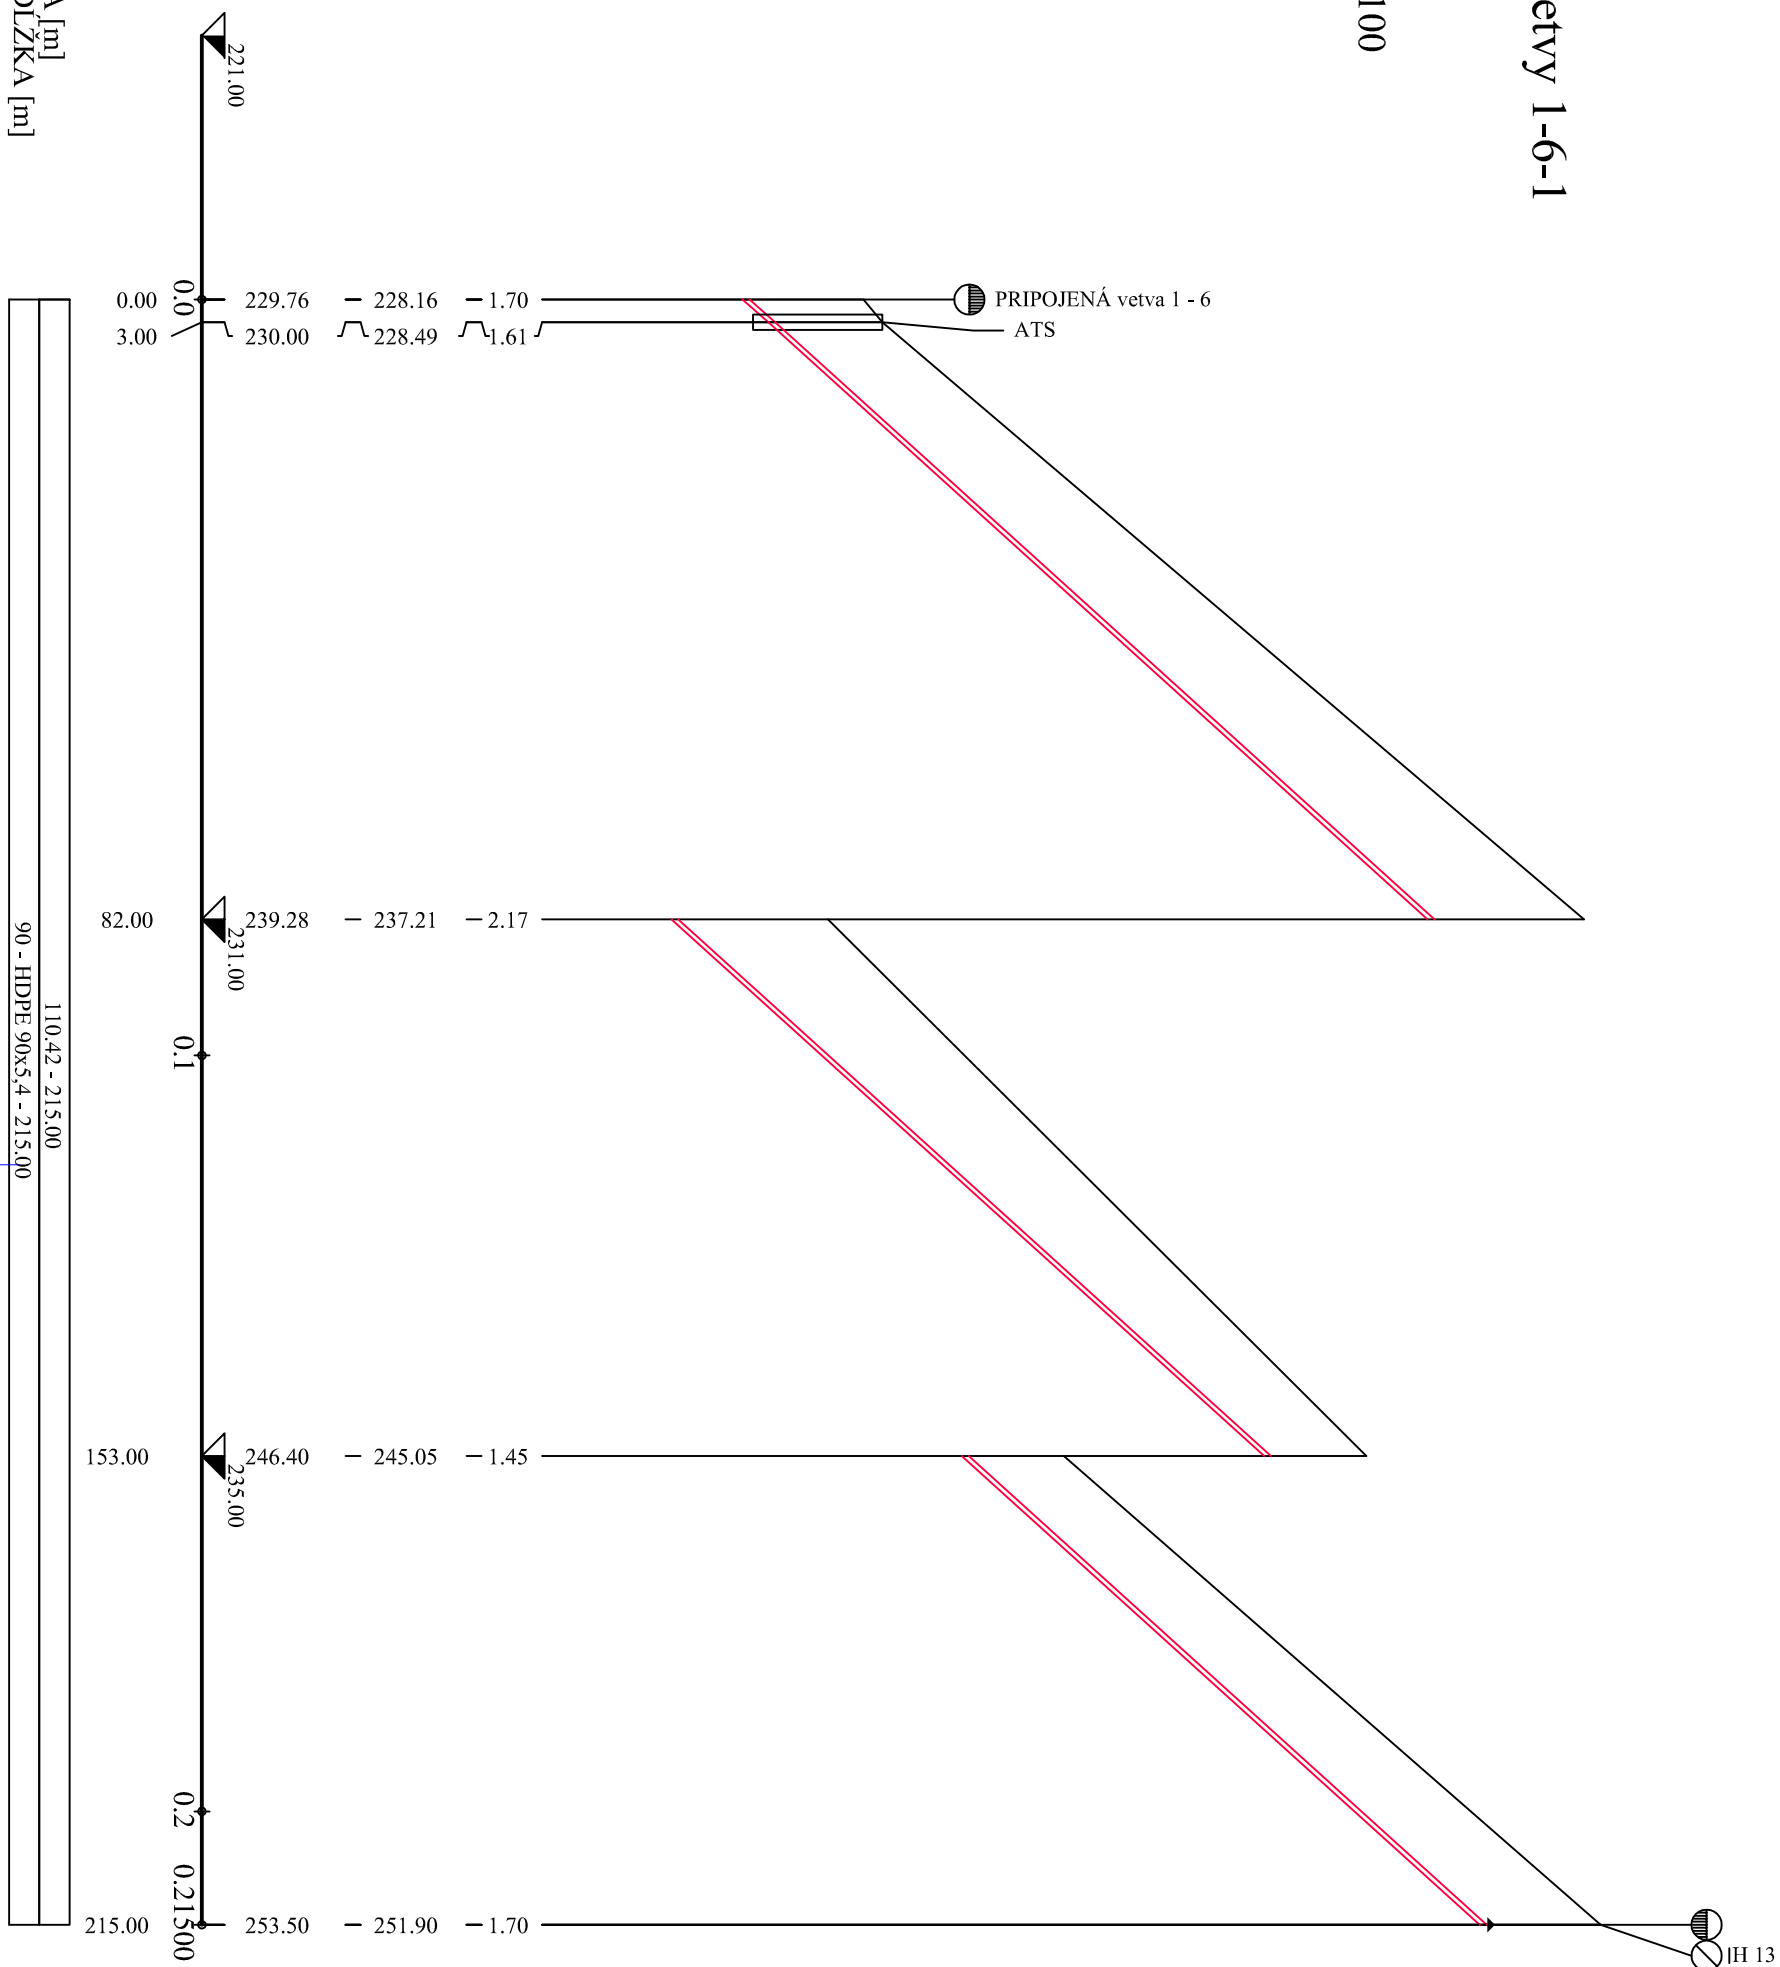

Vypracoval: Ing. Hančar	Zodpovedný projektant: Ing. Hančar	Vedúci útvaru: Ing. Mohler	 VÝCHODOSLOVENSKÁ VODÁRENSKÁ SPOLOČNOSŤ a.s. KOŠICE KOMENSKÉHO 50	
Kreslil: Ing. Hančar	Hlavný inžinier projektu: Ing. Mohler		Formát:	2 A4
Okres: Košice - okolie	Kraj: Košický		Dátum:	2.2016
Obec: Blažice	Investor: VVS a.s. Košice		Stupeň:	DSP
Akcia: Blažice - vodovod			Číslo zákazky:	76/V/2015
Objekt: SO 01 Rozvodná sieť			Archívne číslo:	
Príloha: Pozdĺžny profil vetvy "1-6-1"			Mierka:	1 : 1000/100
			Číslo prílohy:	D.1.3.8