




### Pretláčanie č.5 pod cestou II. triedy č.576

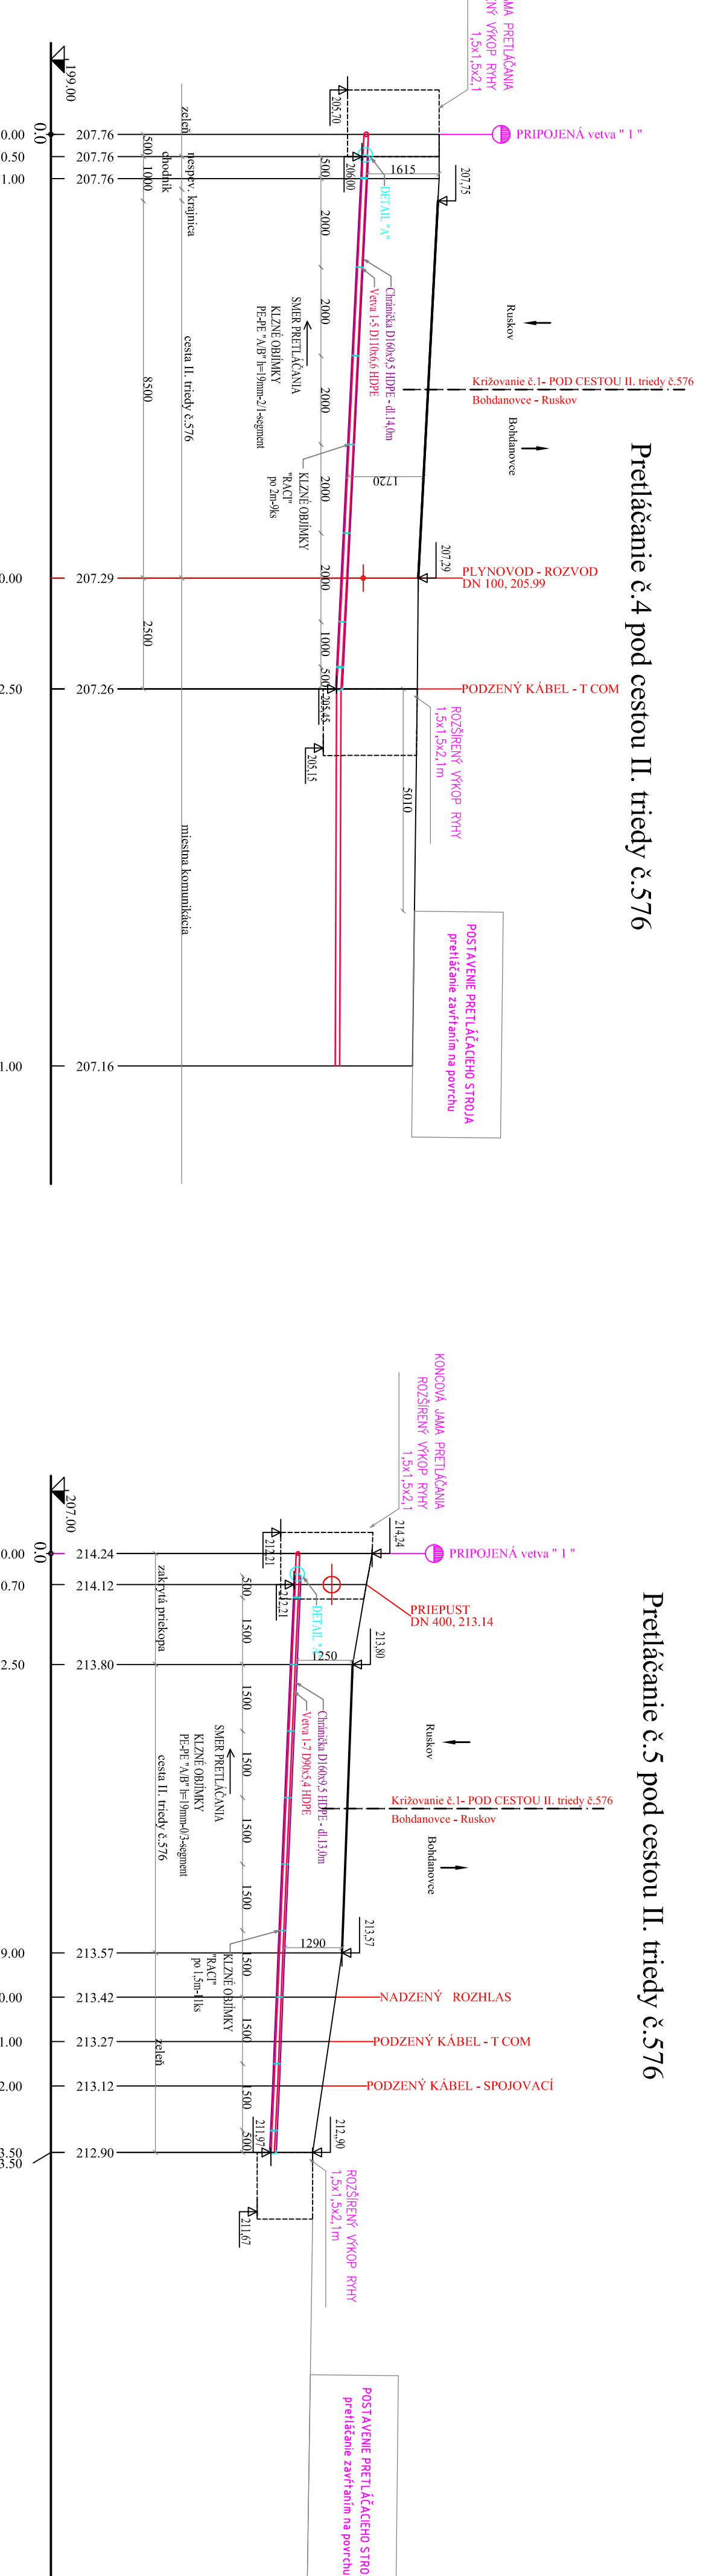


### Pretláčanie č.4 pod cestou II. triedy č.576

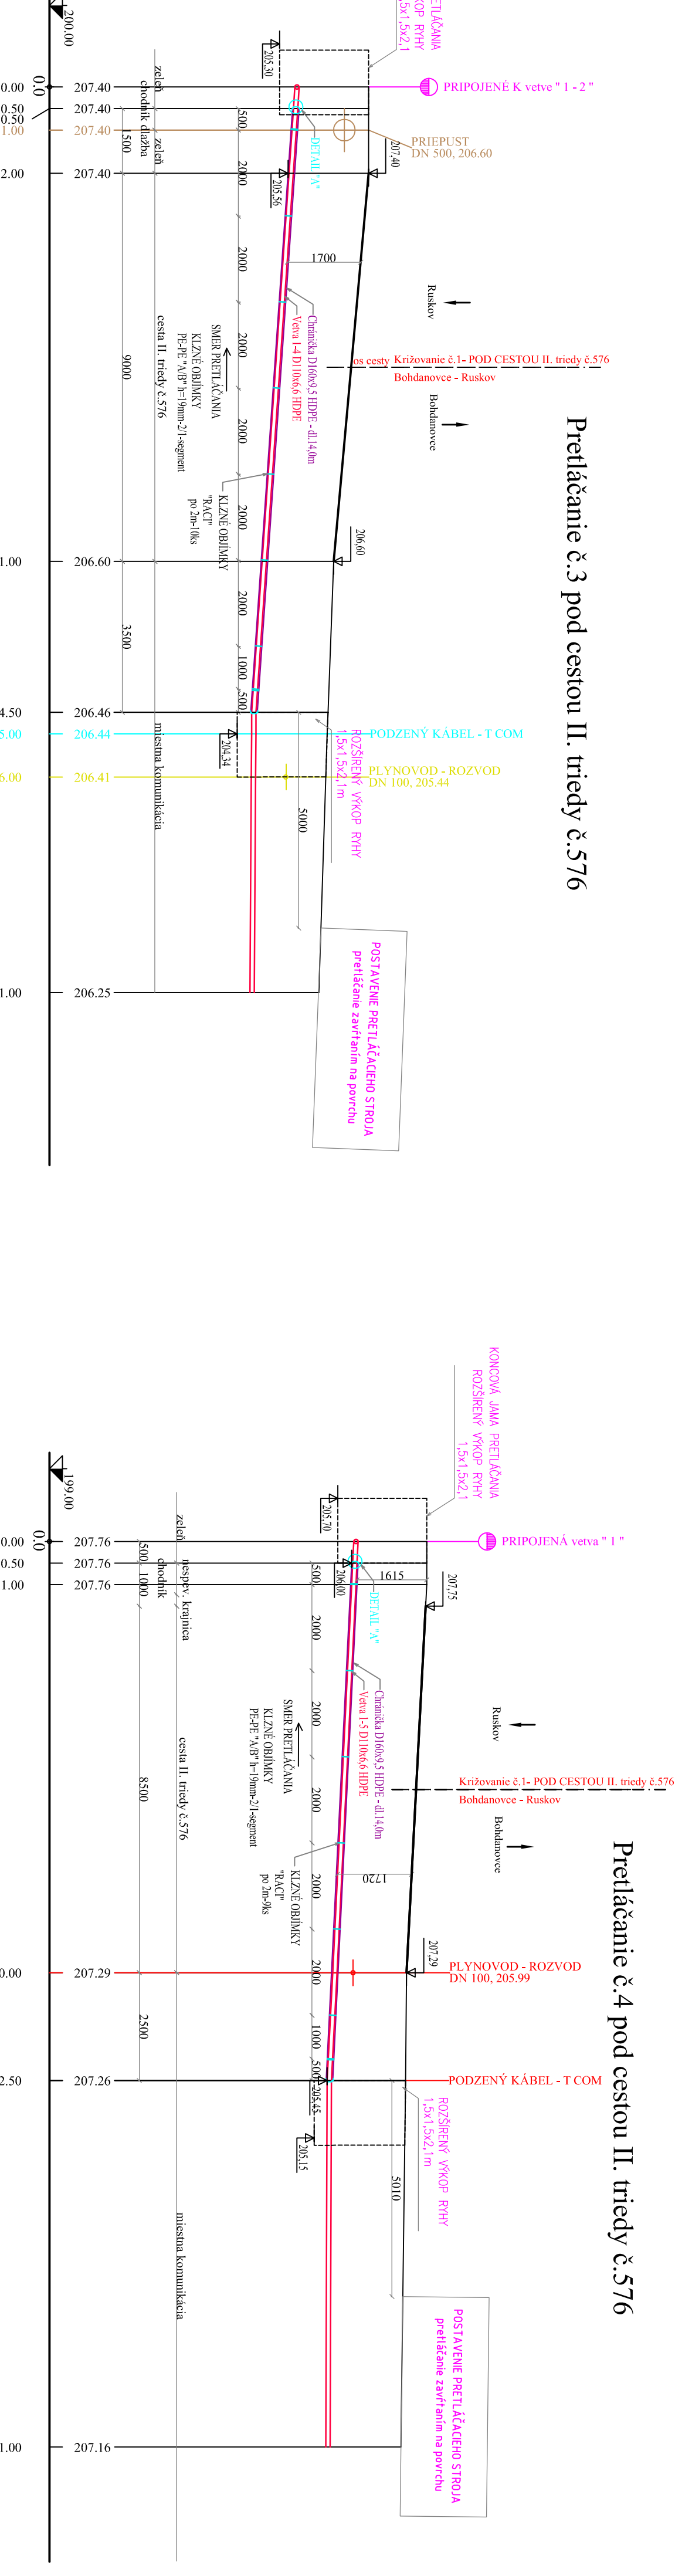


### Pretláčanie č.3 pod cestou II. triedy č.576

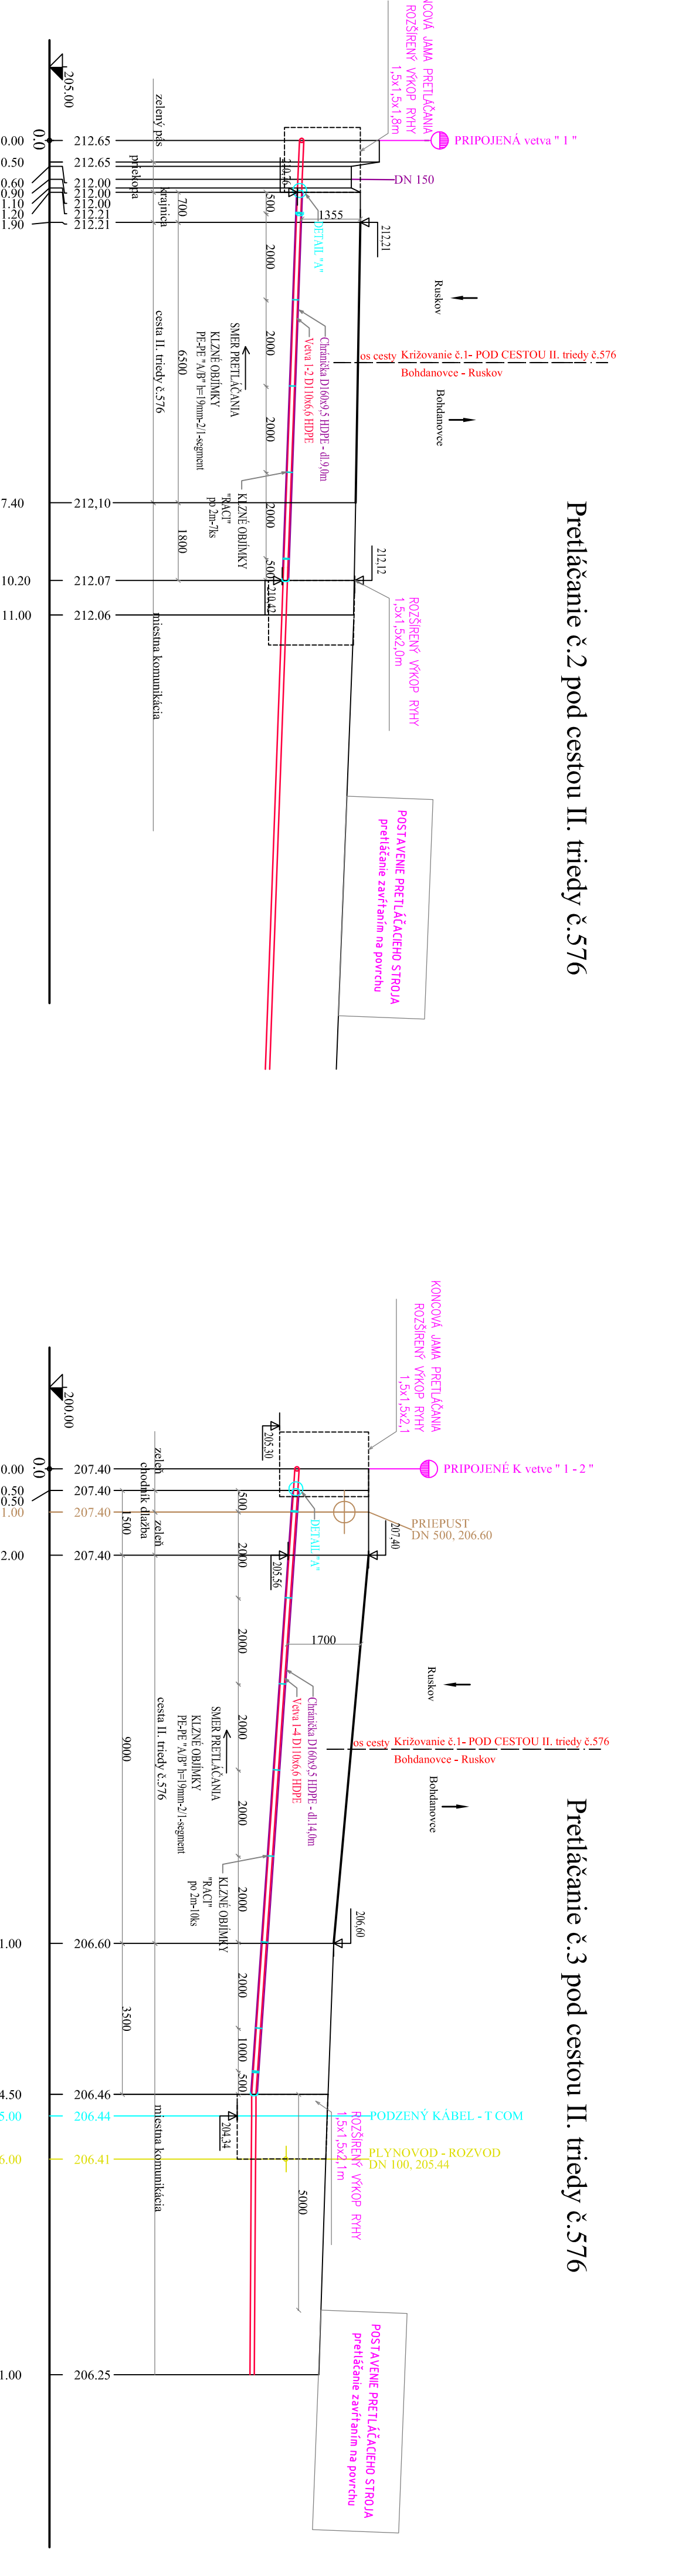

### Pretláčanie č.2 pod cestou II. triedy č.576

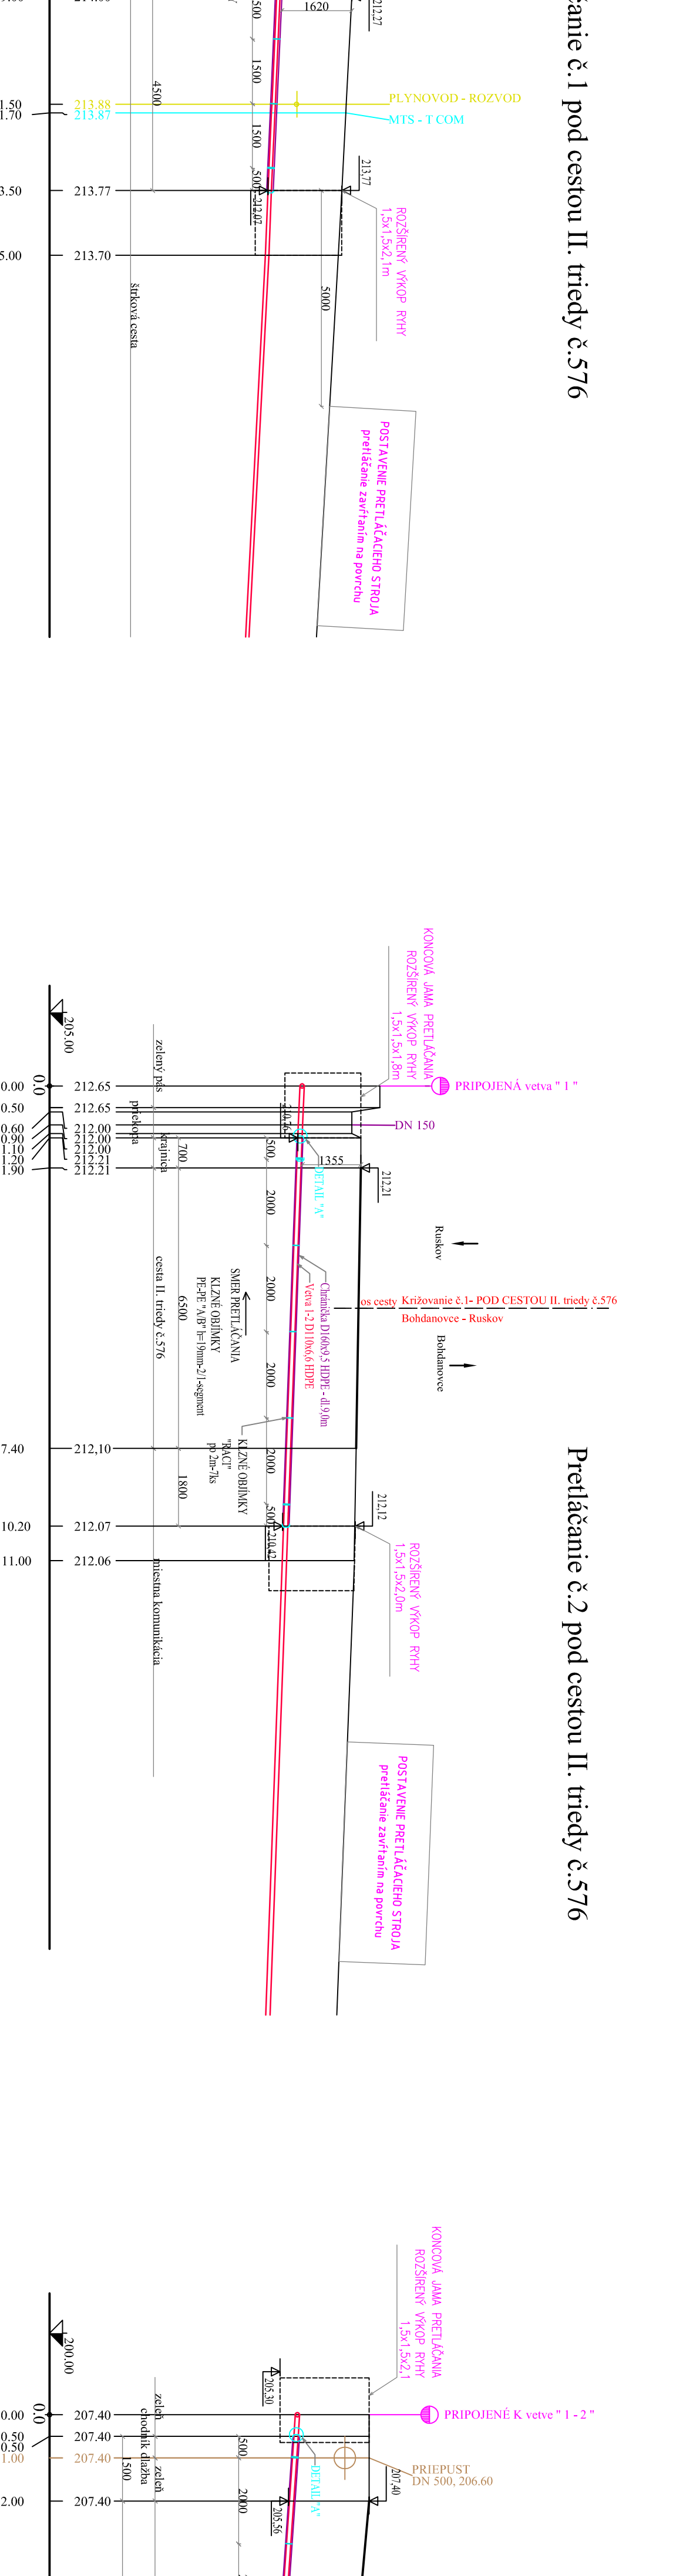

### Pretláčanie č.1 pod cestou II. triedy č.576

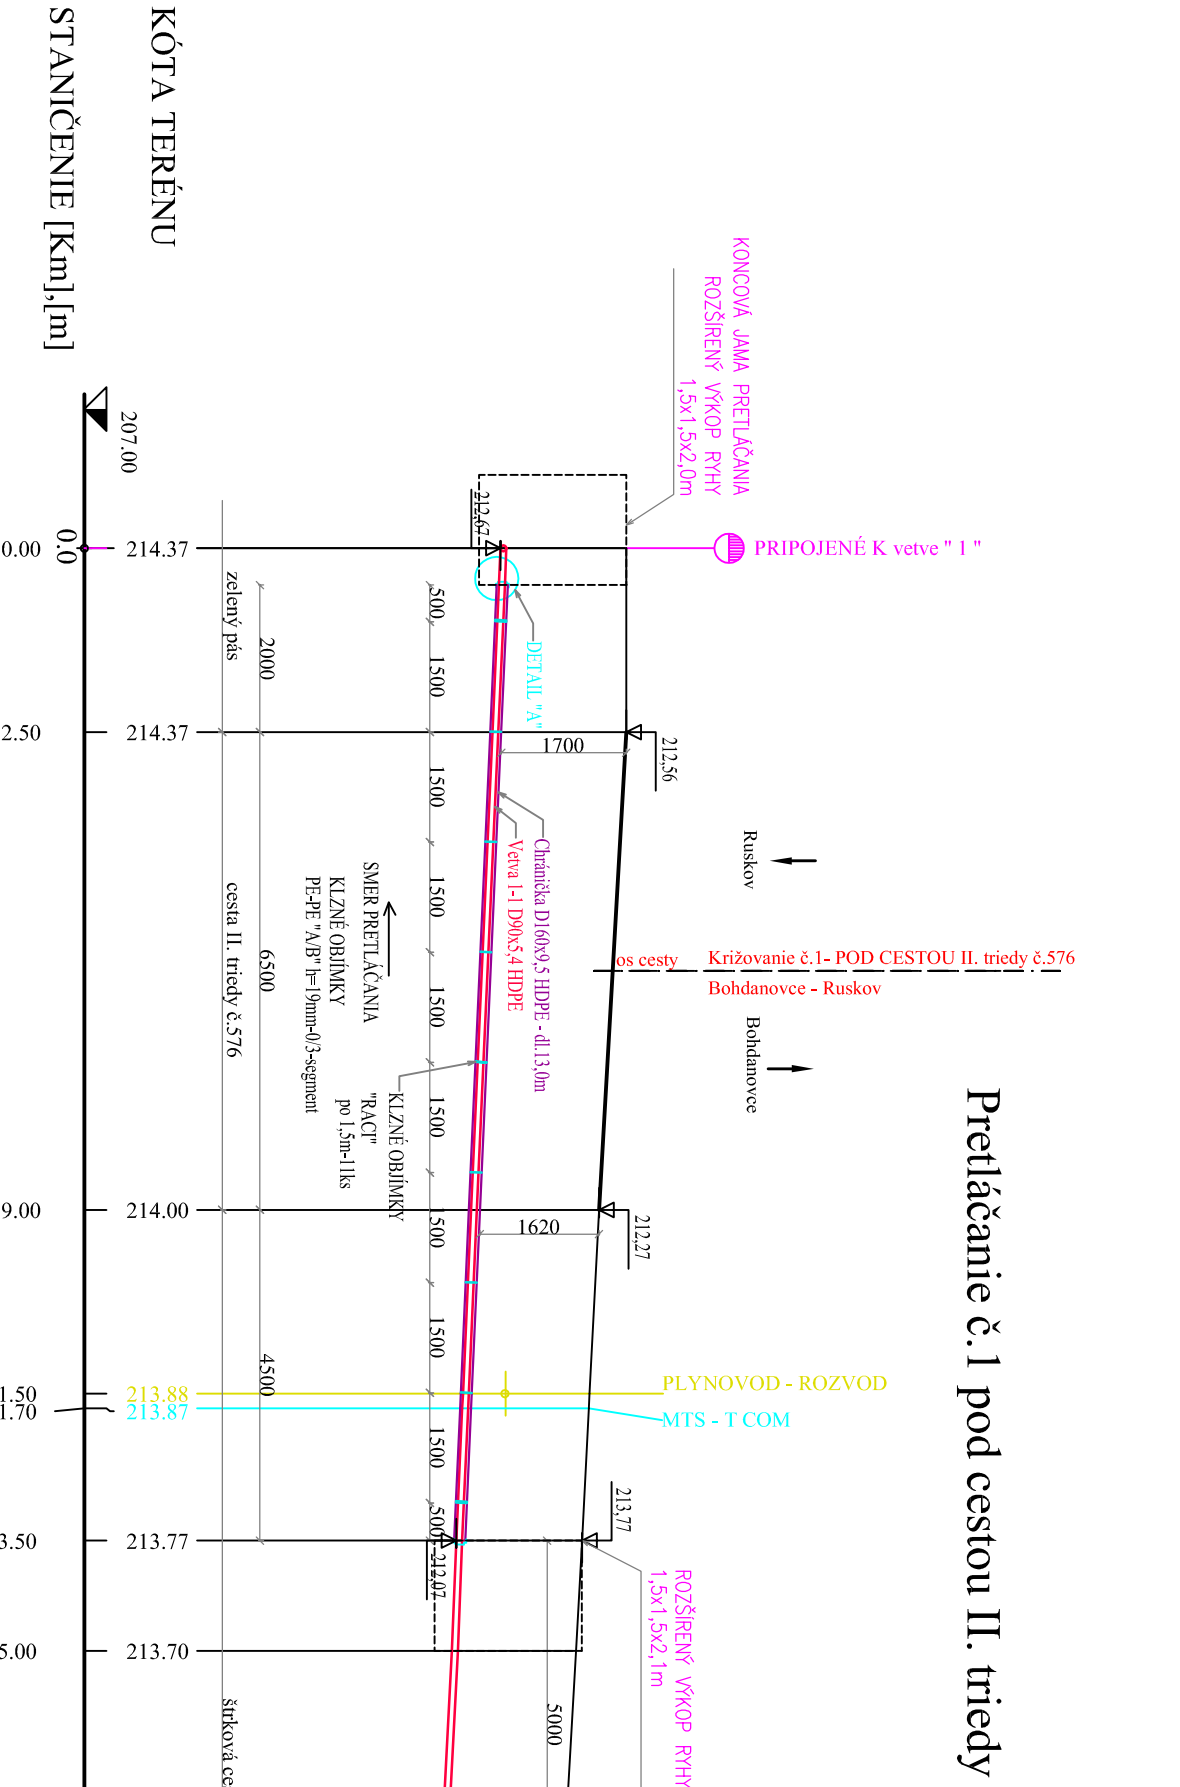

|                    |   |                    |            |
|--------------------|---|--------------------|------------|
| Projektant         | Ing. Haneš                                | Technická služba   | Ing. Moháč |
| Konštruktér        | Ing. Haneš                                | Technická služba   |            |
| Kontrolný inžinier | Ing. Madoš                                | Kontrolný inžinier |            |
| Objekt             | SÚ 01 Rozvodná sieť                       | Objekt             |            |
| Miesto             | Pretláčanie potrubí pod cestou II. triedy | Miesto             |            |
| Objekt             | Blažice - vodovod                         | Objekt             |            |
| Objekt             | Blážice - odpad                           | Objekt             |            |
| Objekt             | VVS a.s. Kaspice                          | Objekt             |            |
| Objekt             | 8. A.4                                    | Objekt             |            |
| Dátum              | 2.2016                                    | Dátum              |            |
| Stupeň             | DSP                                       | Stupeň             |            |
| Číslo akcie        | 76/V/2015                                 | Číslo akcie        |            |
| Objekt             | Archivácia                                | Objekt             |            |
| Objekt             | 1:100/100                                 | Objekt             |            |