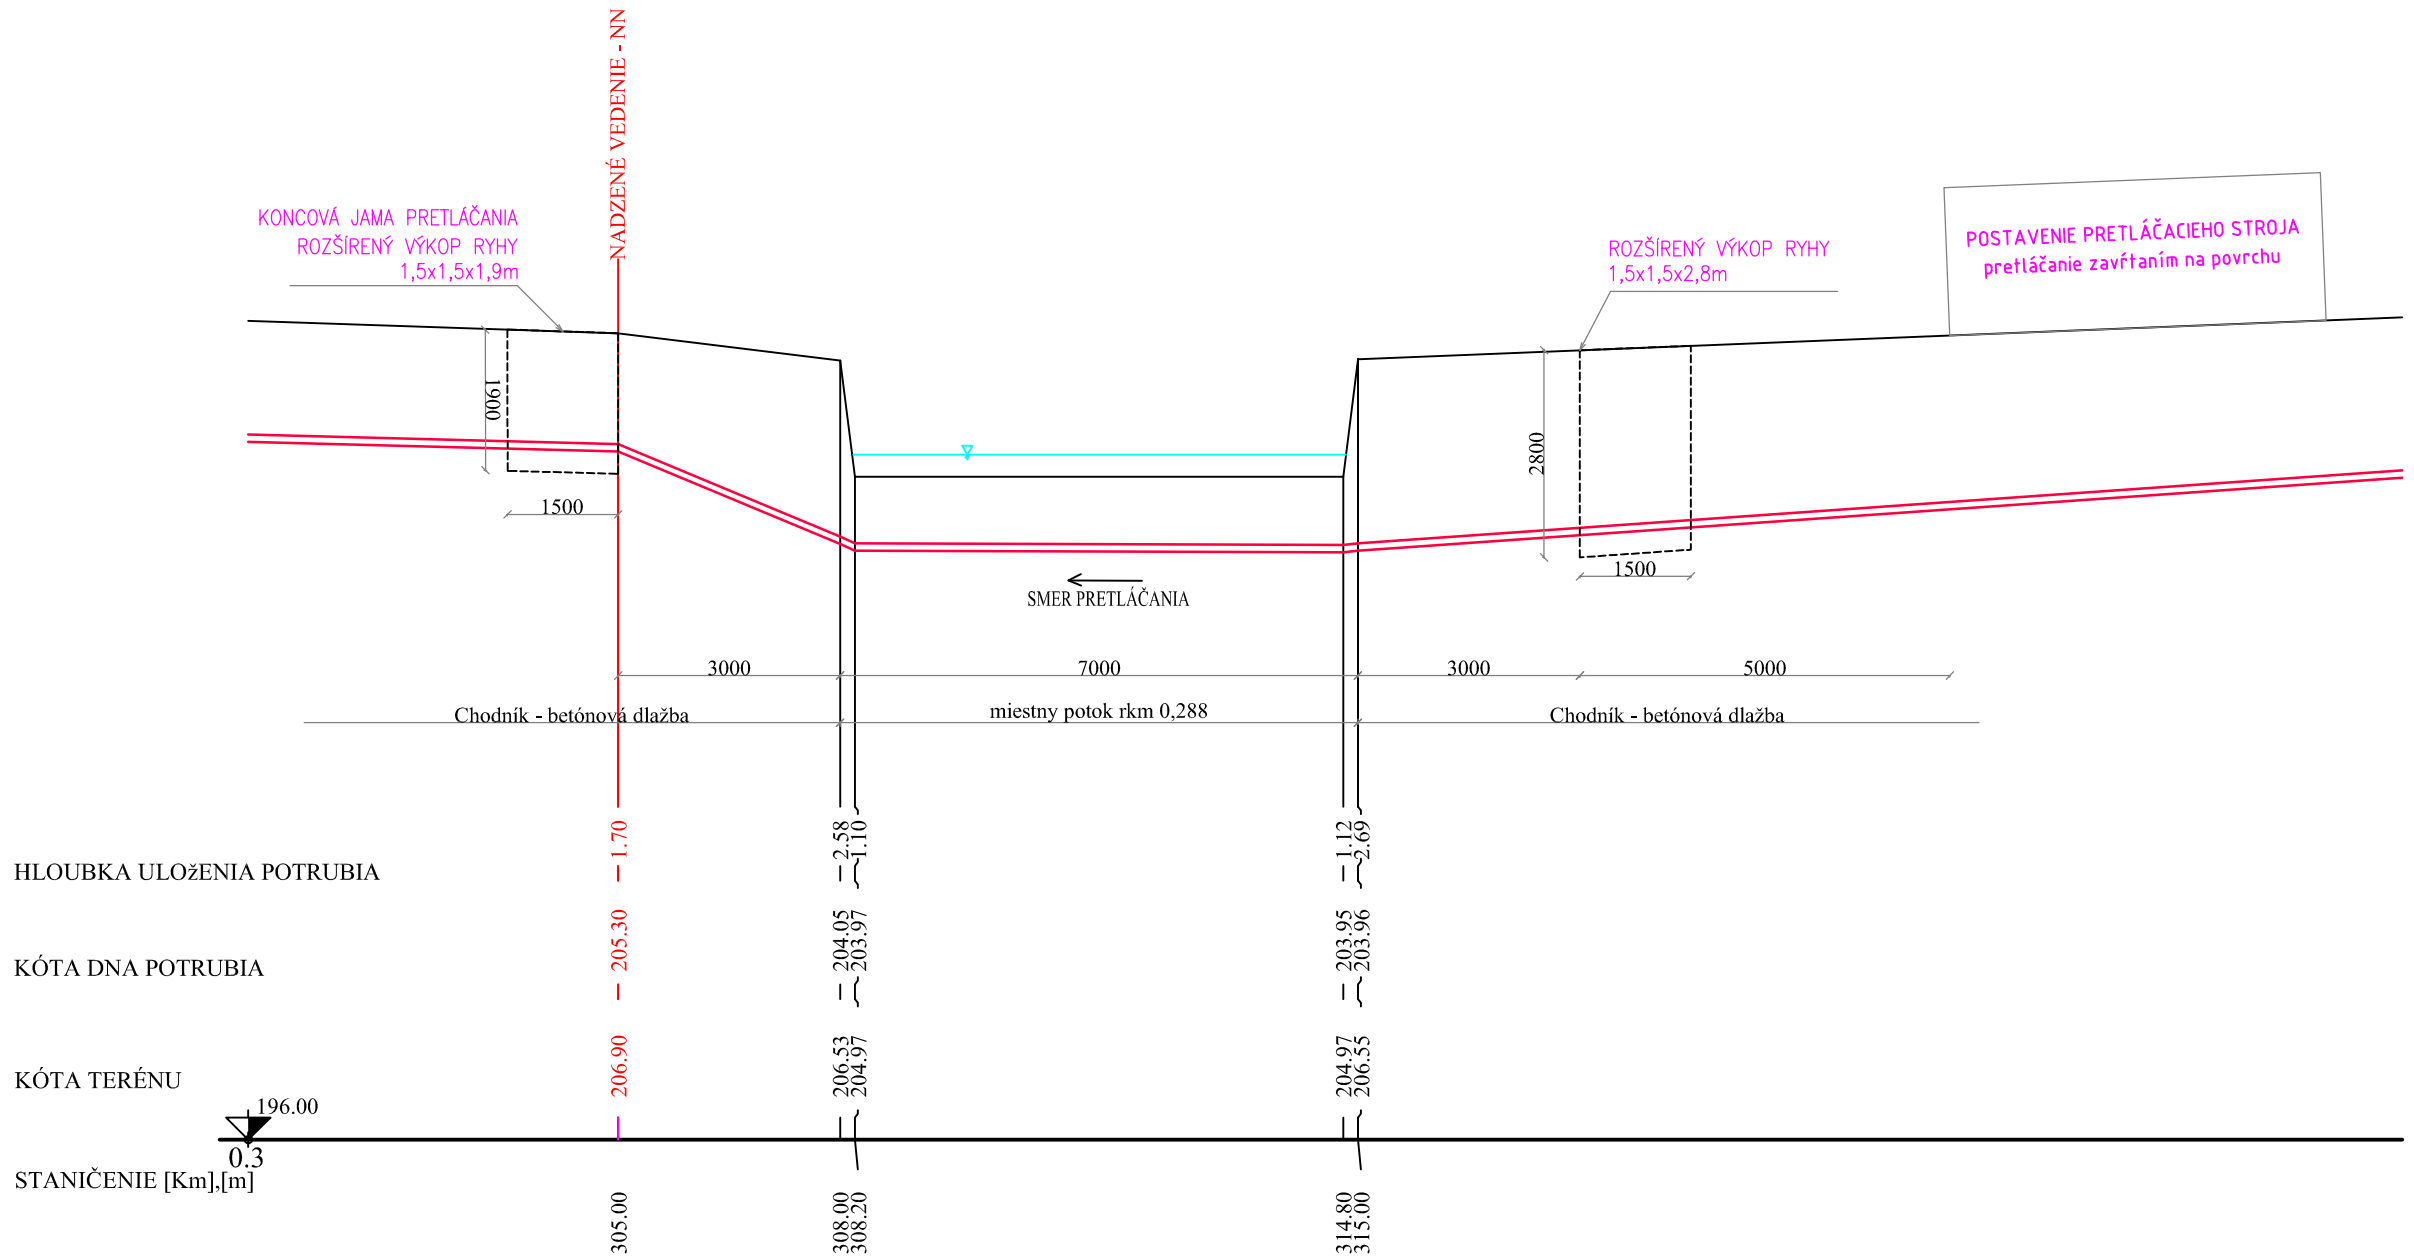

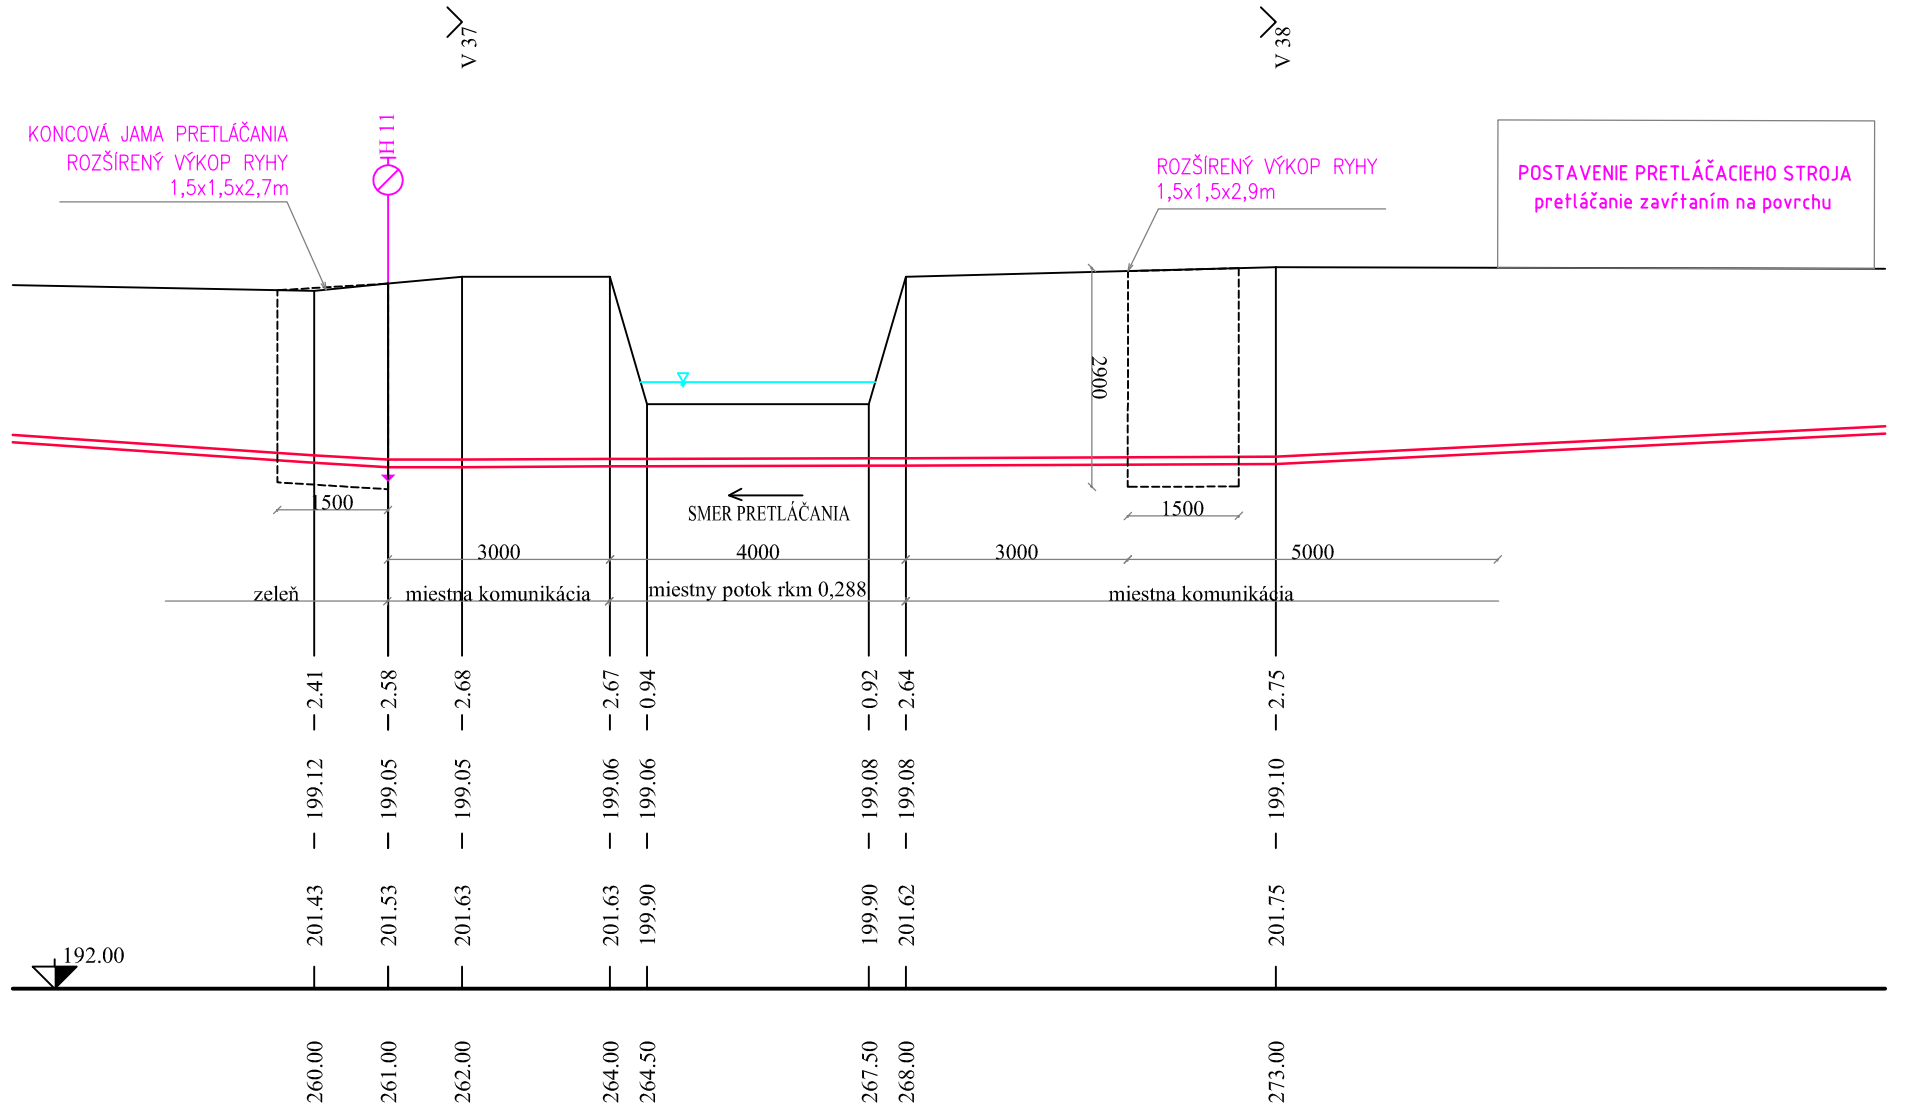

Vypracoval: Ing. Hančar	Zodpovedný projektant: Ing. Hančar	Vedúci útvaru: Ing.Mohler	VÝCHODOSLOVENSKÁ VODÁRENSKÁ SPOLOČNOSŤ a.s. KOŠICE KOMENSKÉHO 50
Kreslil: Ing. Hančar	Hlavný inžinier projektu: Ing.Mohler		
Okres: Košice - okolie	Kraj: Košický		Formát: 3 A4
Obec: Blažice	Investor: VVS a.s. Košice		Dátum: 2.2016
Akcia: **Blažice - vodovod**			Stupeň: DSP
			Číslo zákazky: 76/V/2015
Objekt: SO 01 Rozvodná sieť			Archívne číslo:
Príloha: Pretláčanie potrubí pod miestnym potokom			Mierka: 1:100/100 — Číslo prílohy: D.1.6