

ÚZEMIE
POVRCH ÚZEMIA
PARCELY

Blažice		
zeleň	asfalt	zeleň
385		

Pozdĺžny profil odpadového potrubia z ATS

MIERKA 1:1000 / 1:100

HĽBKA VÝKOPU

KÓTA DNA POTRUBIA


KÓTA TERÉNU

STANIČENIE [Km],[m]

SKLON [promile] - DĹŽKA [m]

DN [mm] - MATERIÁL - DĹŽKA [m]

KAPACITA [l/s] - RÝCHLOSŤ [m/s] (dle: Colebrook)

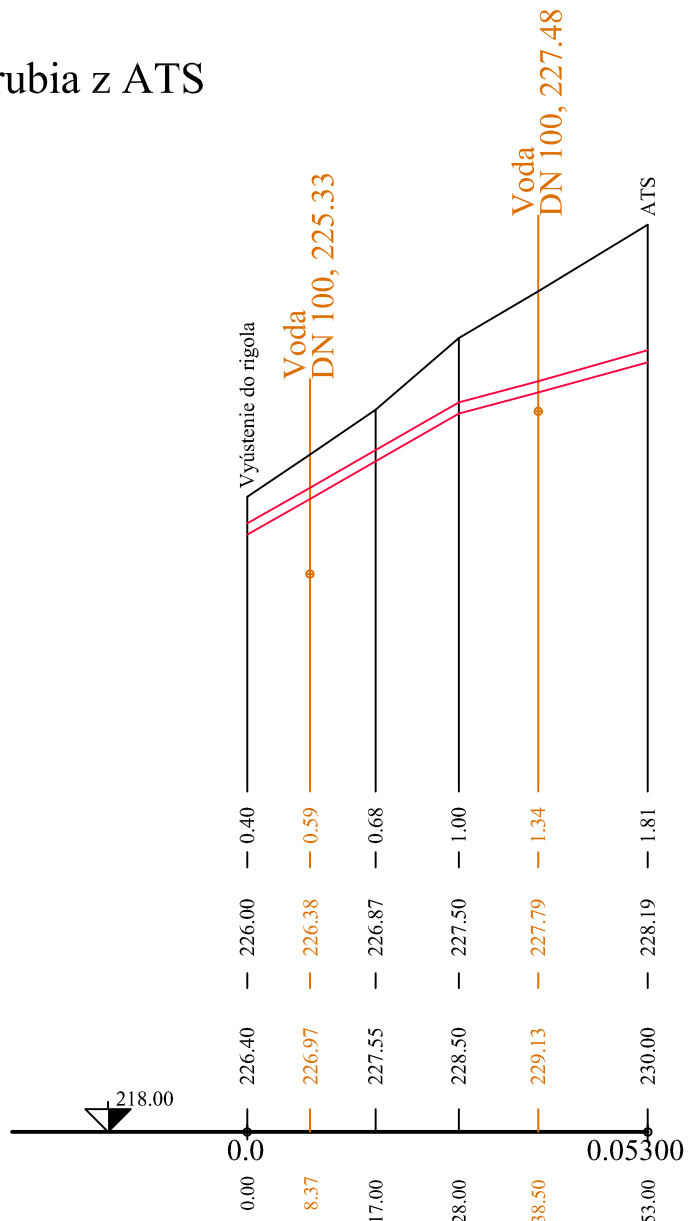

57.14 - 28.00	27.60 - 25.00
150 - PE - 53.00	
57.78 - 3.27	41.63 - 2.36

Vypracoval: Ing. Hančar	Zodpovedný projektant: Ing. Hančar	Vedúci útvaru: Ing. Mohler		VÝCHODOSLOVENSKÁ VODÁRENSKÁ SPOLOČNOSŤ a.s. KOŠICE KOMENSKÉHO 50	
Kreslil: <i>Hančar</i>	Hlavný inžinier projektu: Ing. Mohler	<i>Mohler</i>		Formát:	1 A4
Okres: Košice - okolie	Kraj: Košický		Dátum:	2.2016	
Obec: Blažice	Investor: VVS a.s. Košice		Stupeň:	DSP	
Blažice - vodovod			Číslo zákazky:	76/V/2015	
			Objekt: SO 05 Odpadové potrubie z ATS	Archívne číslo:	
Príloha: Pozdĺžny profil odpadového potrubia z ATS			Mierka:	1 : 1000/100	
			Číslo prílohy:	D.4.3	