





# PREFABRIKOVANÁ BETONOVÁ VÁLCOVÁ ŠACHTA PRO ATS VOGEL HYDROVAR

## KLADENÍ VNĚJŠÍ TERMO IZOLACE - KLADĚČSKÝ PLÁN

**ŠACHTA 200x200x15**

### POSTUP

1. SOUČÁSTÍ DODÁVKY JE DEVĚT POLYSTYRENOVÝCH DESEK O ROZMĚRECH 1250x600 mm A TLOUŠŤCE 120 mm.
2. OSM DESEK SE POLOŽÍ NA BETONOVOU ZÁKRYTOVOU DESKU DLE PLÁNKU. VŠECHNY DESKY SE BODOVĚ PŘILEPÍ LEPICÍ PĚNOU.
3. POTŘEBNÉ VÝŘEZY SE PROVÁDĚJÍ PILKOU NA POLYSTYREN NEBO DŘEVO.
4. Z DEVĚTĚ DESKY SE ZHOTOVÍ OBLOŽENÍ VSTUPNÍHO PRŮLEZU DLE NÁKRESU.
5. VŠECHNY POLYSTYRENY SE POKRYJÍ GEOTEXTILIÍ.
6. TAKTO PROVEDENÁ IZOLACE SE ZASYPE VRSTVOU ZEMINY V TLOUŠŤCE cca 120 mm (AŽ DO ÚROVNĚ HORNÍHO LÍMCE PRŮLEZU). ROVINNÁ ČÁST UPRAVENÉHO TERÉNU MUSÍ SAHAT MINIMÁLNĚ DO VZDÁLENOSTI JEDNOHO METRU OD OBVODU BETONOVÉHO PLÁŠTĚ ŠACHTY. POUZÍVÁNÍ TERÉNU JE MOŽNO ZATRAVNIT.

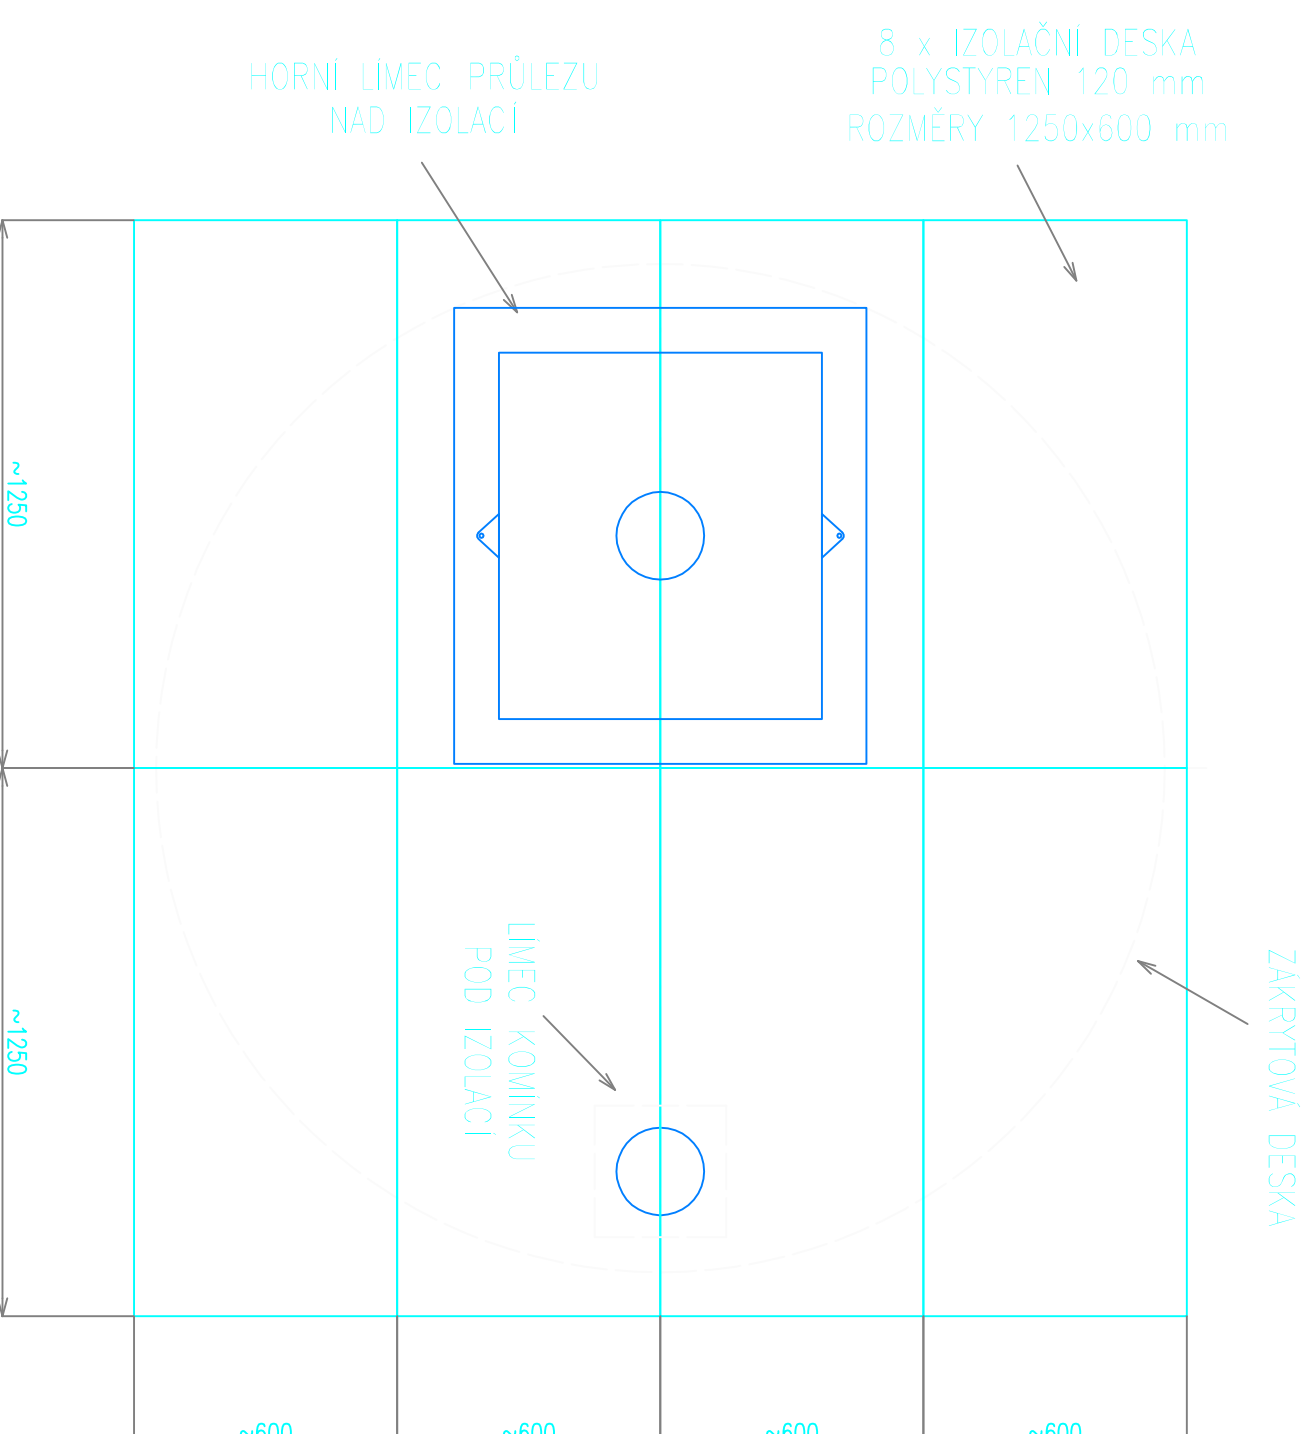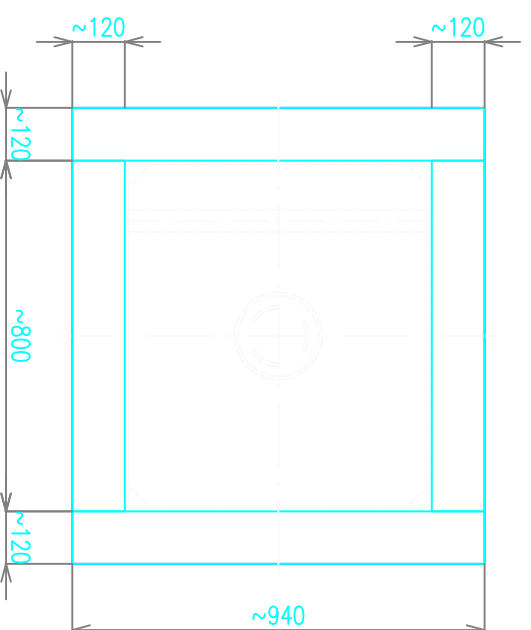

Vypracoval: <b>DISA s.r.o.</b>	Zodpovědný projektant: <b>Ing. Hančar</b>	Vedoucí inženýr: <b>Ing. Mohler</b>	VÝCHOVOSLOVENSKÁ VODÁRENSKÁ SPOLEČNOST a.s. KOŠICE KOMENSKÉHO 50
Kreslil: <b>Petr Dorazil</b>	Hlavný inženýr projektu: <b>Ing. Mohler</b>	Kraj: <b>Košický</b>	Formát: <b>2 A4</b>
Obec: <b>Košice - okolie</b>	Investor: <b>VVS a.s. Košice</b>	Datum: <b>2.2016</b>	Súpisek: <b>DSP</b>
Akcie: <b>Blažice</b>		Číslo zákazky: <b>76/V/2015</b>	Archivne číslo: <b>1 : 25</b>
Objekt: <b>SO 03 Automatická tlaková stanica ATS</b>		Mierka: <b>1 : 25</b>	Číslo prílohy: <b>D.2.5</b>
Príloha: <b>Vonkajšia termoizolácia - kladáčský plán</b>			