

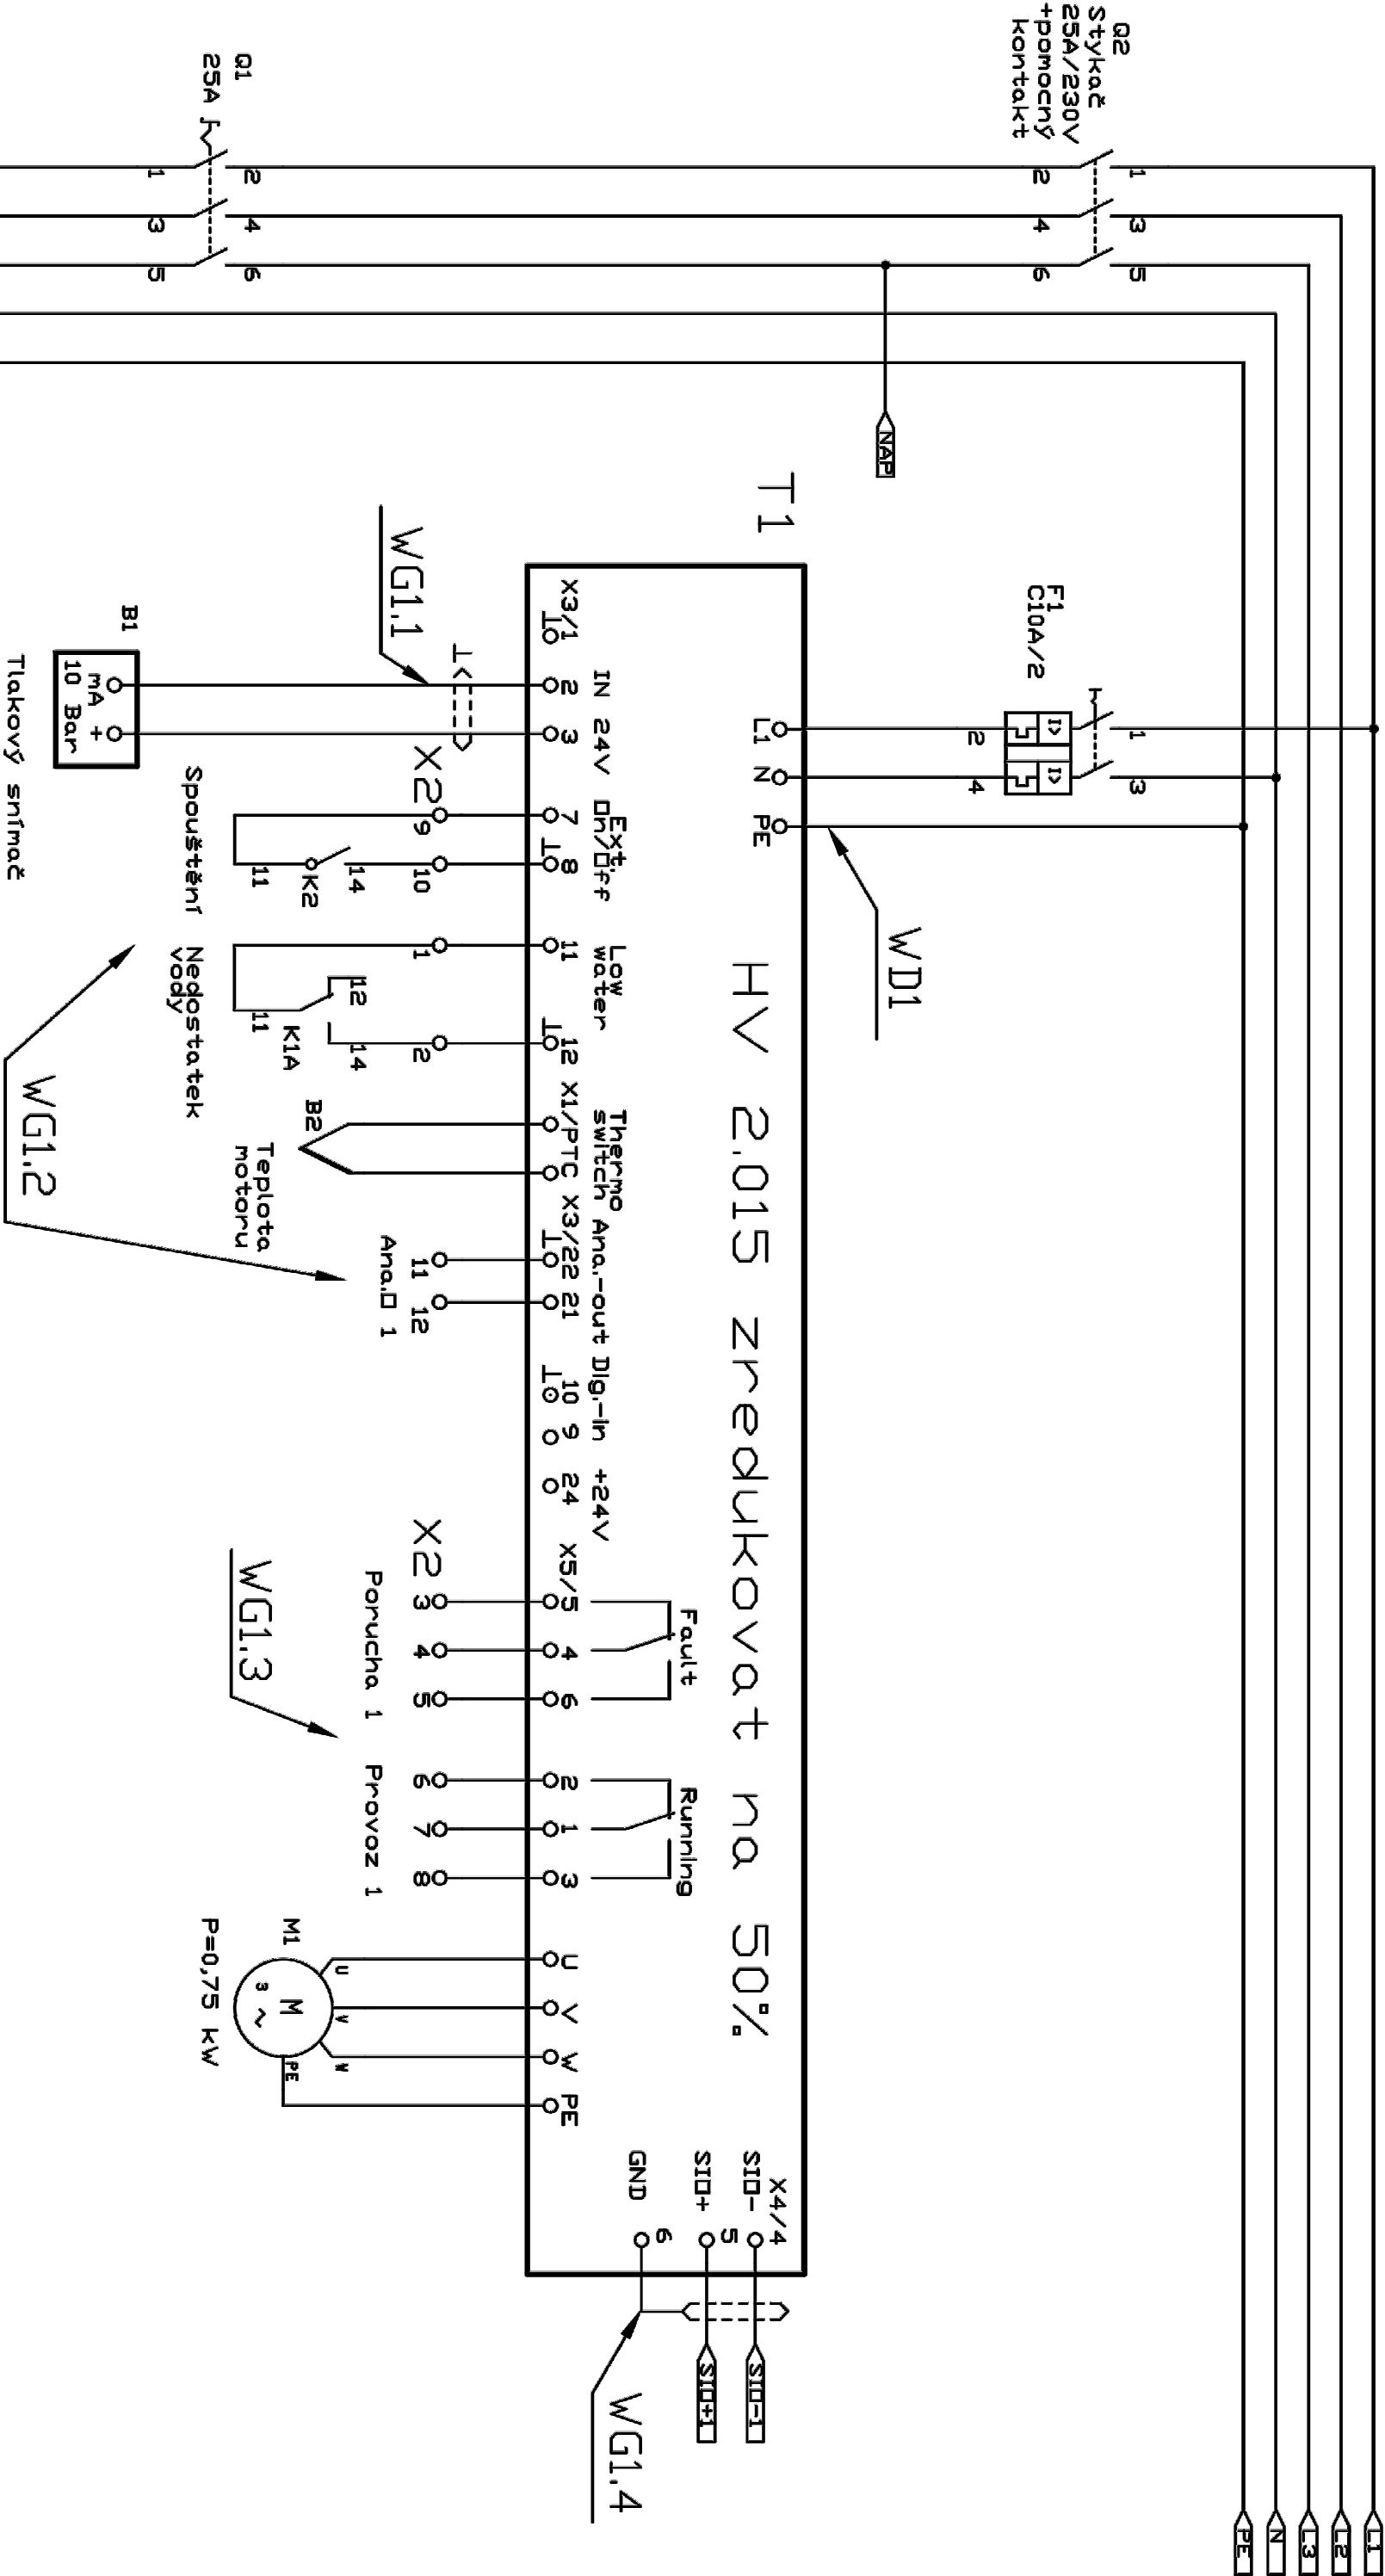


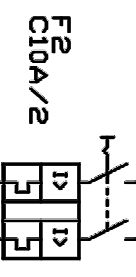


Hlavní přívod
Zabezpečit proudové jištění
jističem/pojistkami do 25A

Vyracoval: DISA s.r.o.		Zodpovedný projektant: Ing. Hancar		Vedúci útvoru: Ing. Mohler		VÝCHODOSLOVENSKÁ VODÁRENSKÁ SPOLOČNOSŤ a.s. KOŠICE KOMENSKÉHO 50	
Kreslil: <i>Wahm</i>		Hlavný inžinier projektu: Ing. Mohler		<i>Mohler</i>			
Okres: Košice - okolie		Kraj: Košický		Formát: 4x2 A4			
Obec: Blažice		Investor: VVS a.s. Košice		Dátum: 2.2016			
Akcia:				Supern: DSP			
Objekt: PS 01-03 Strojnotecnologická časť				Číslo zákazky: 76/V/2015			
Príloha:				Archívne číslo:		Mierka: schéma	
						Číslo prílohy: E.1.3	

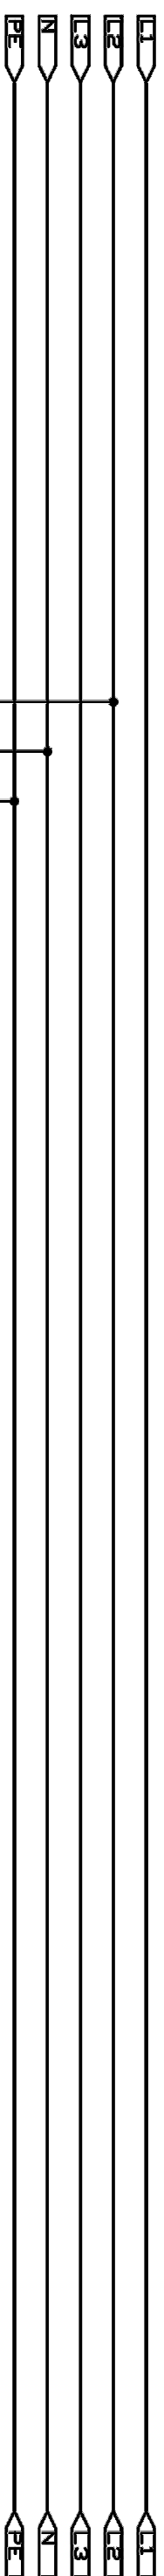

WD2


T2 HV 2.015 zredukovat na 50%

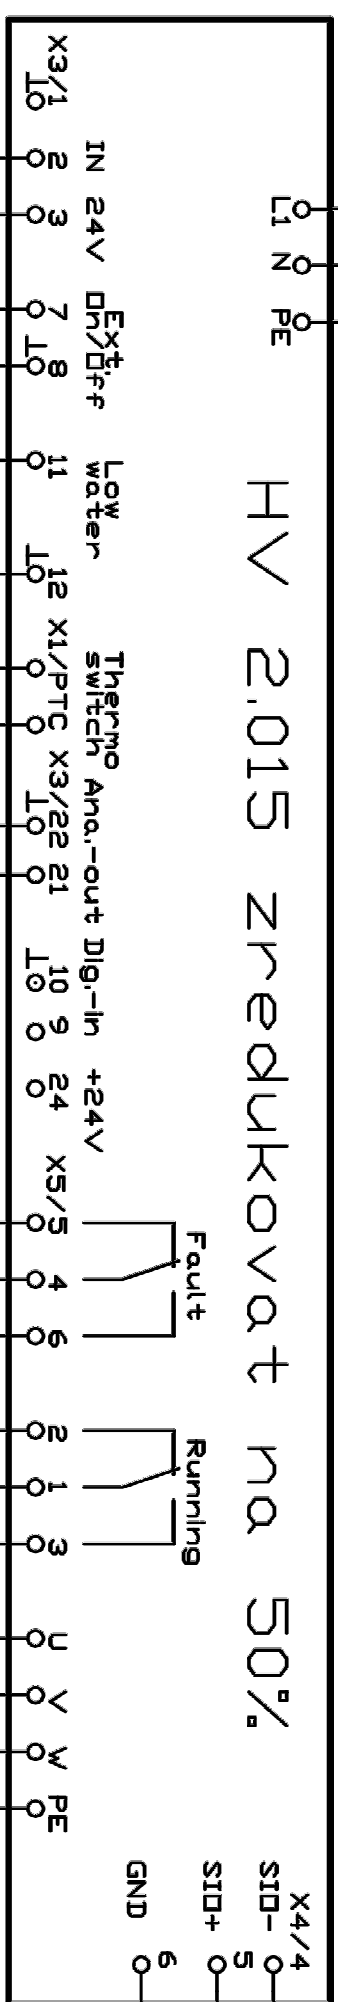


WG2.1

WG2.3

WG2.4

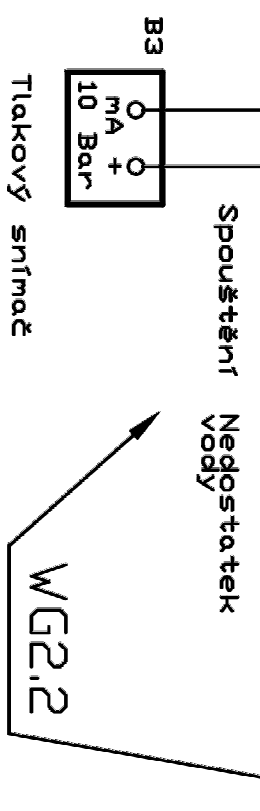

P=0,75 kW

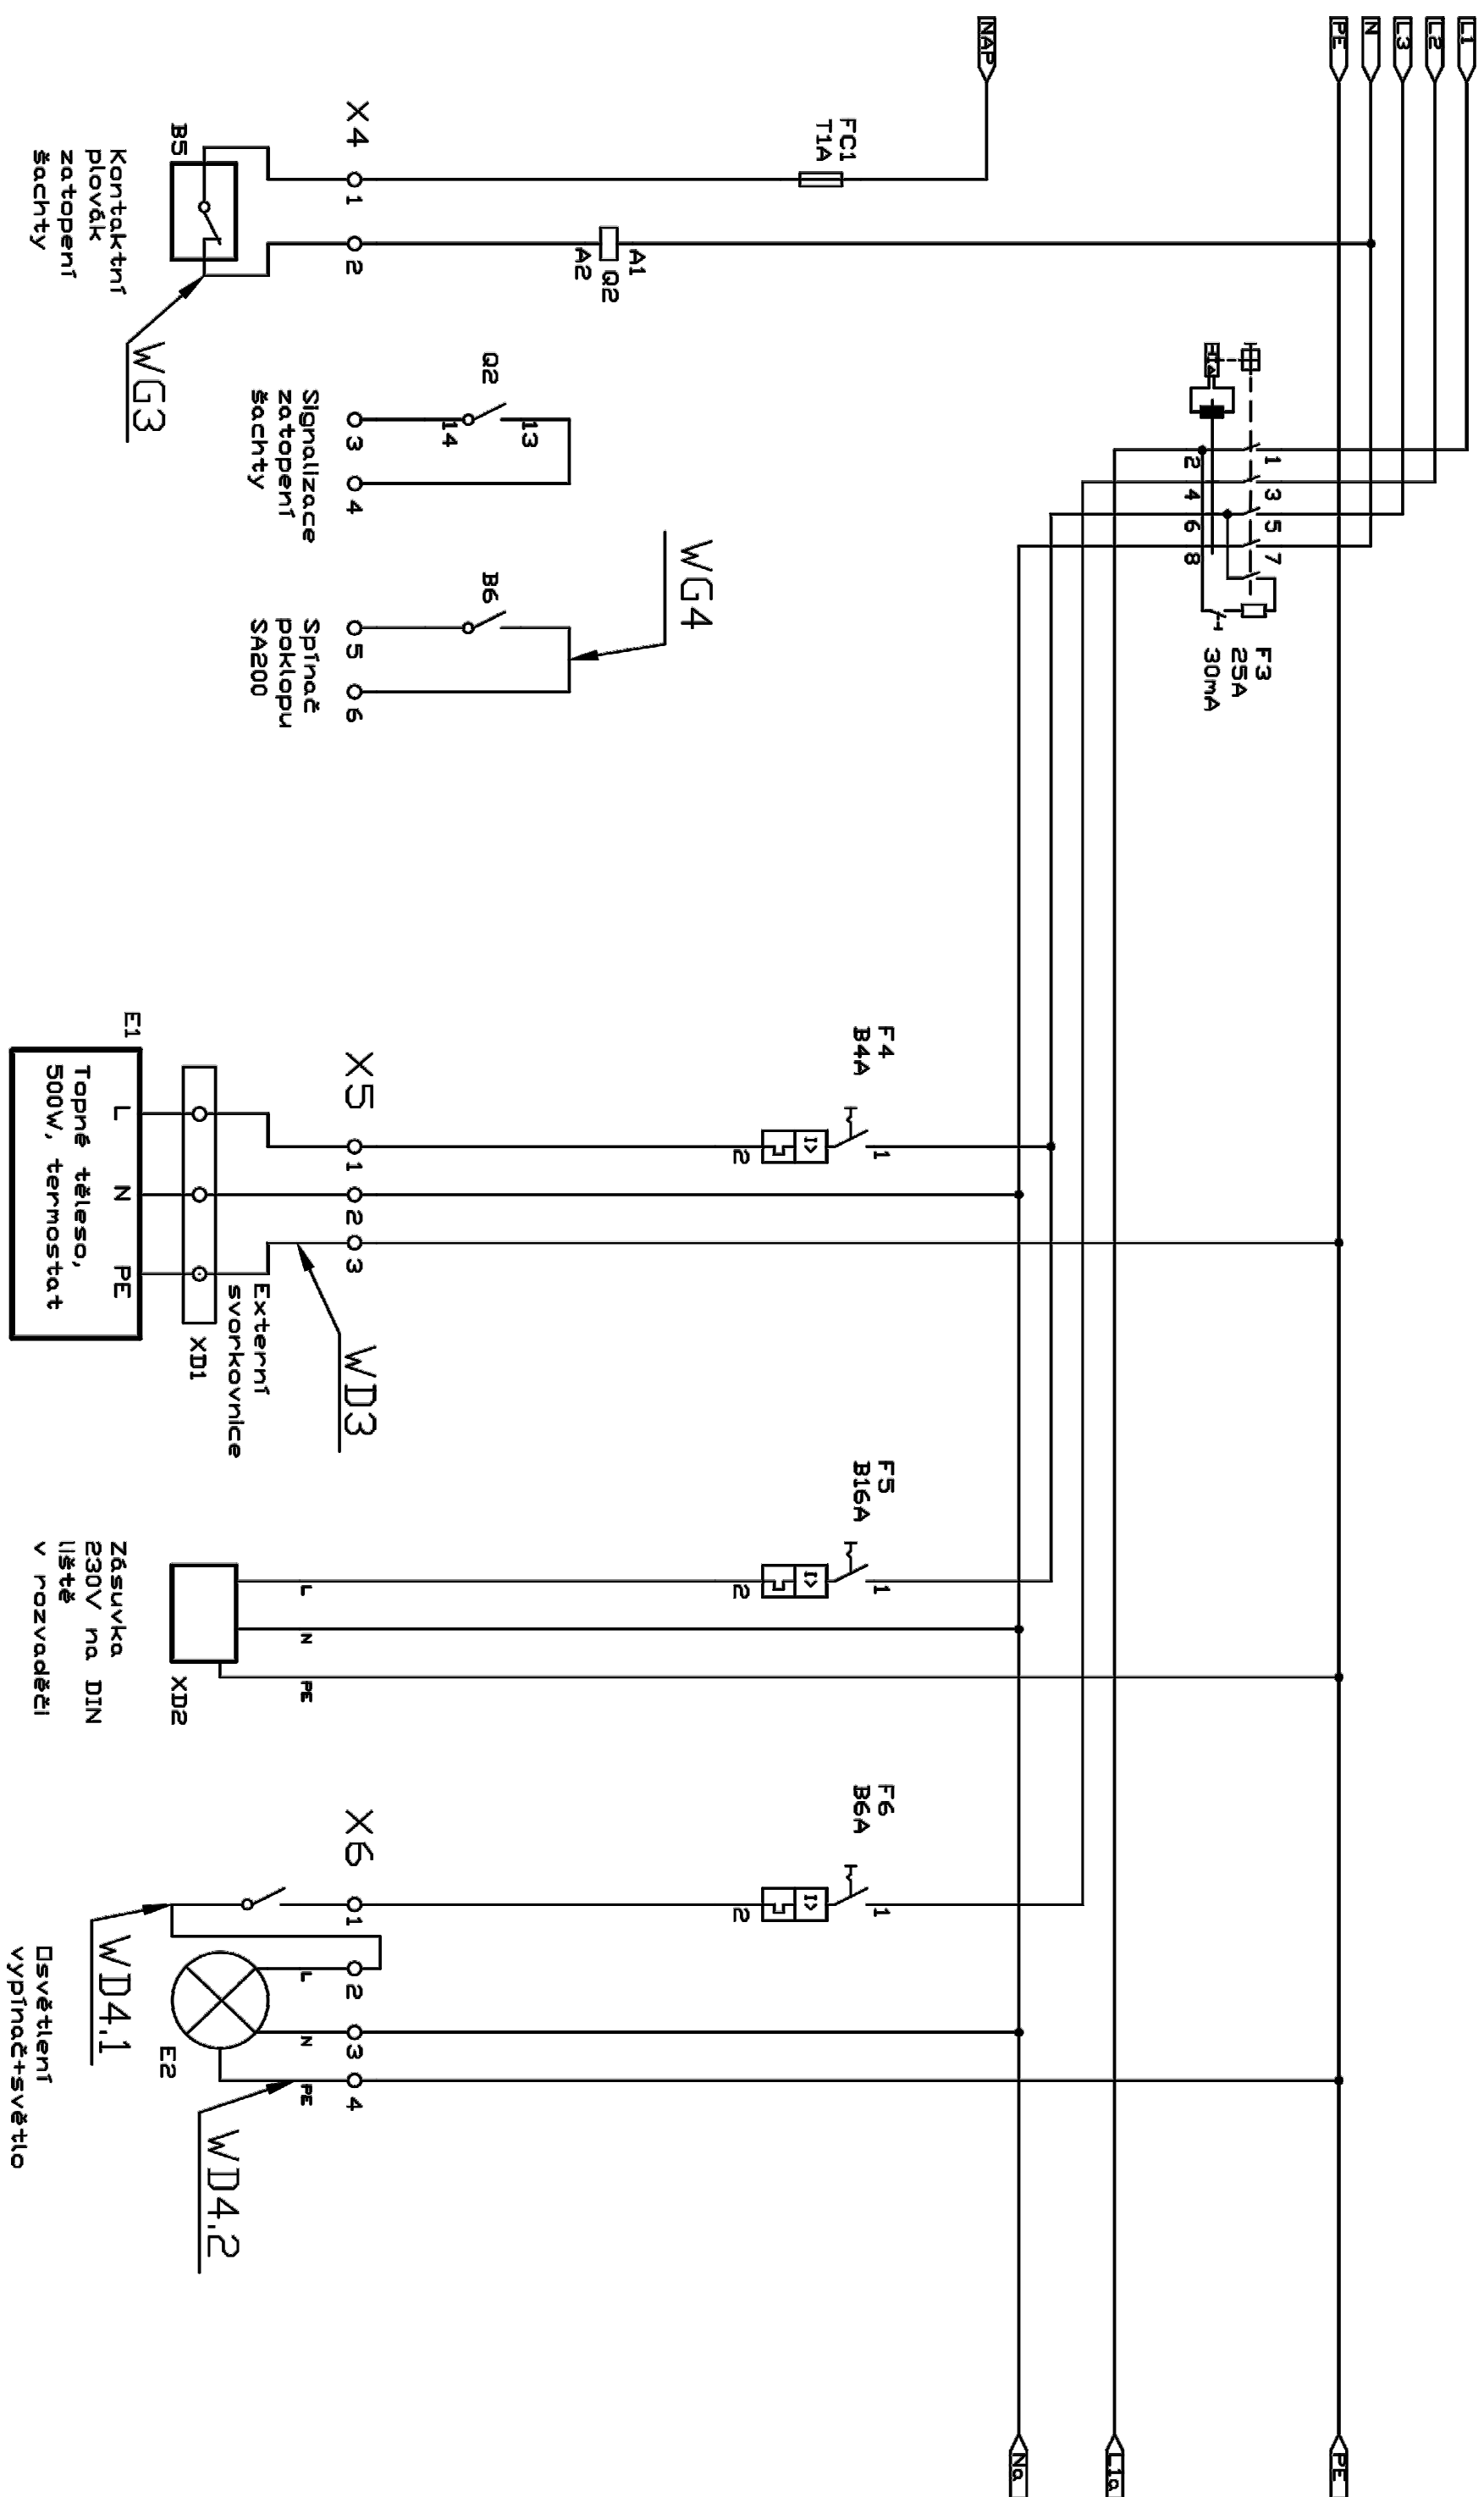

Temperování šachty
230V/max. 500W

