


Informatívna kópia z mapy

Vytvorené cez katastrálny portál

23. februára 2016 7:53

Okres: Košice - okolie
Obec: BLAŽICE
Katastrálne územie: Blažice

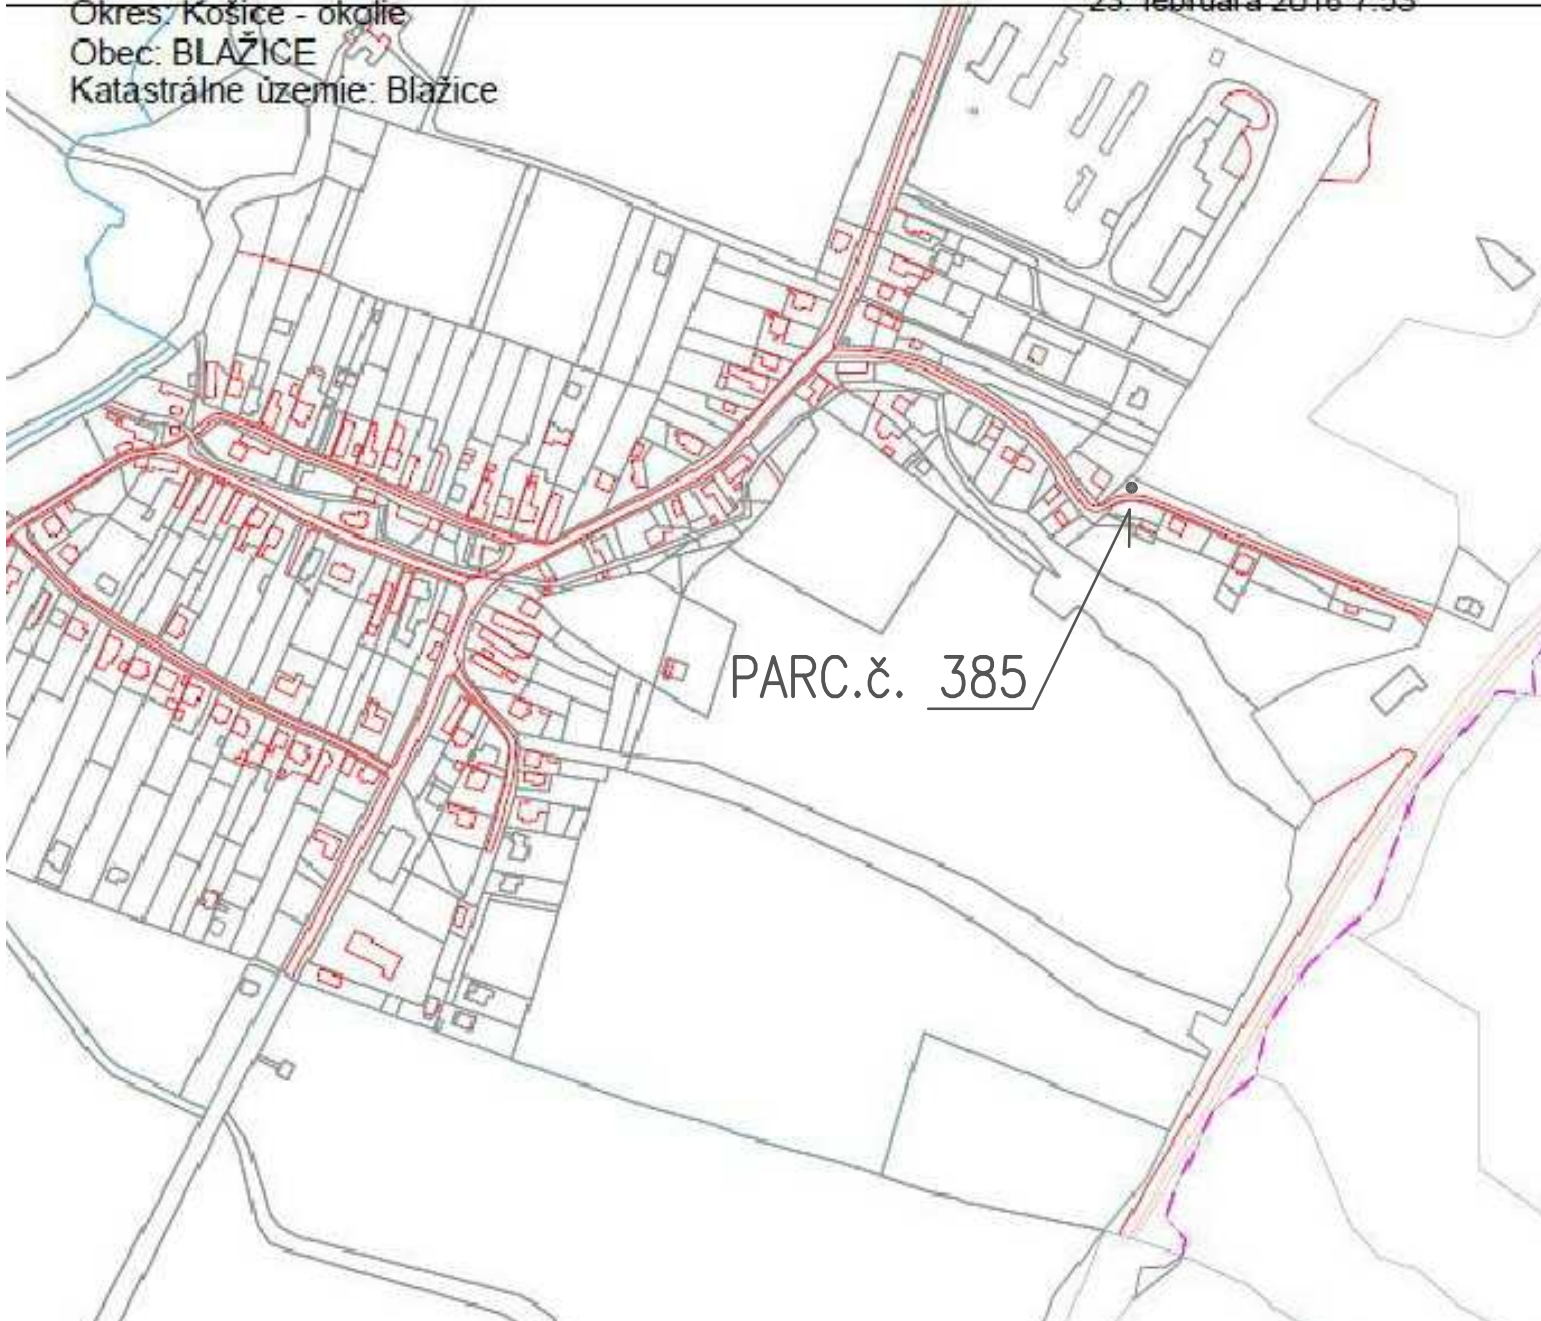

PARC.č. 385



HL. INŽ. PROJEKTU:	ZODP. PROJEKTANT:	VYPRACOVAL:	ELPROVA ING. VASIL VACHNA Lomnická 24, 080 05 PREŠOV
	Ing. Vasil VACHNA, AI		
INVESTOR:	VÝCHODOSLOV. VODÁRENSKÁ SPOLOČNOSŤ, a.s., Komenského 50, Košice		Format: 1A4
STAVBA:	BLAŽICE – vodovod, parc.č.385 (medzi RDč.98 a 77)		Dátum: 02/2016
SO: 04.1 ELEKTRICKÁ PRÍPOJKA NN			Zák.č.: W1602
SO: 04.2 ODBERNÉ ELEKTRICKÉ ZARIADENIE			Mierka: M1:5000
			Stupeň: PS
OBSAH:	SITUÁCIA – ŠIRŠIE VZŤAHY		Výkr.č.: 1