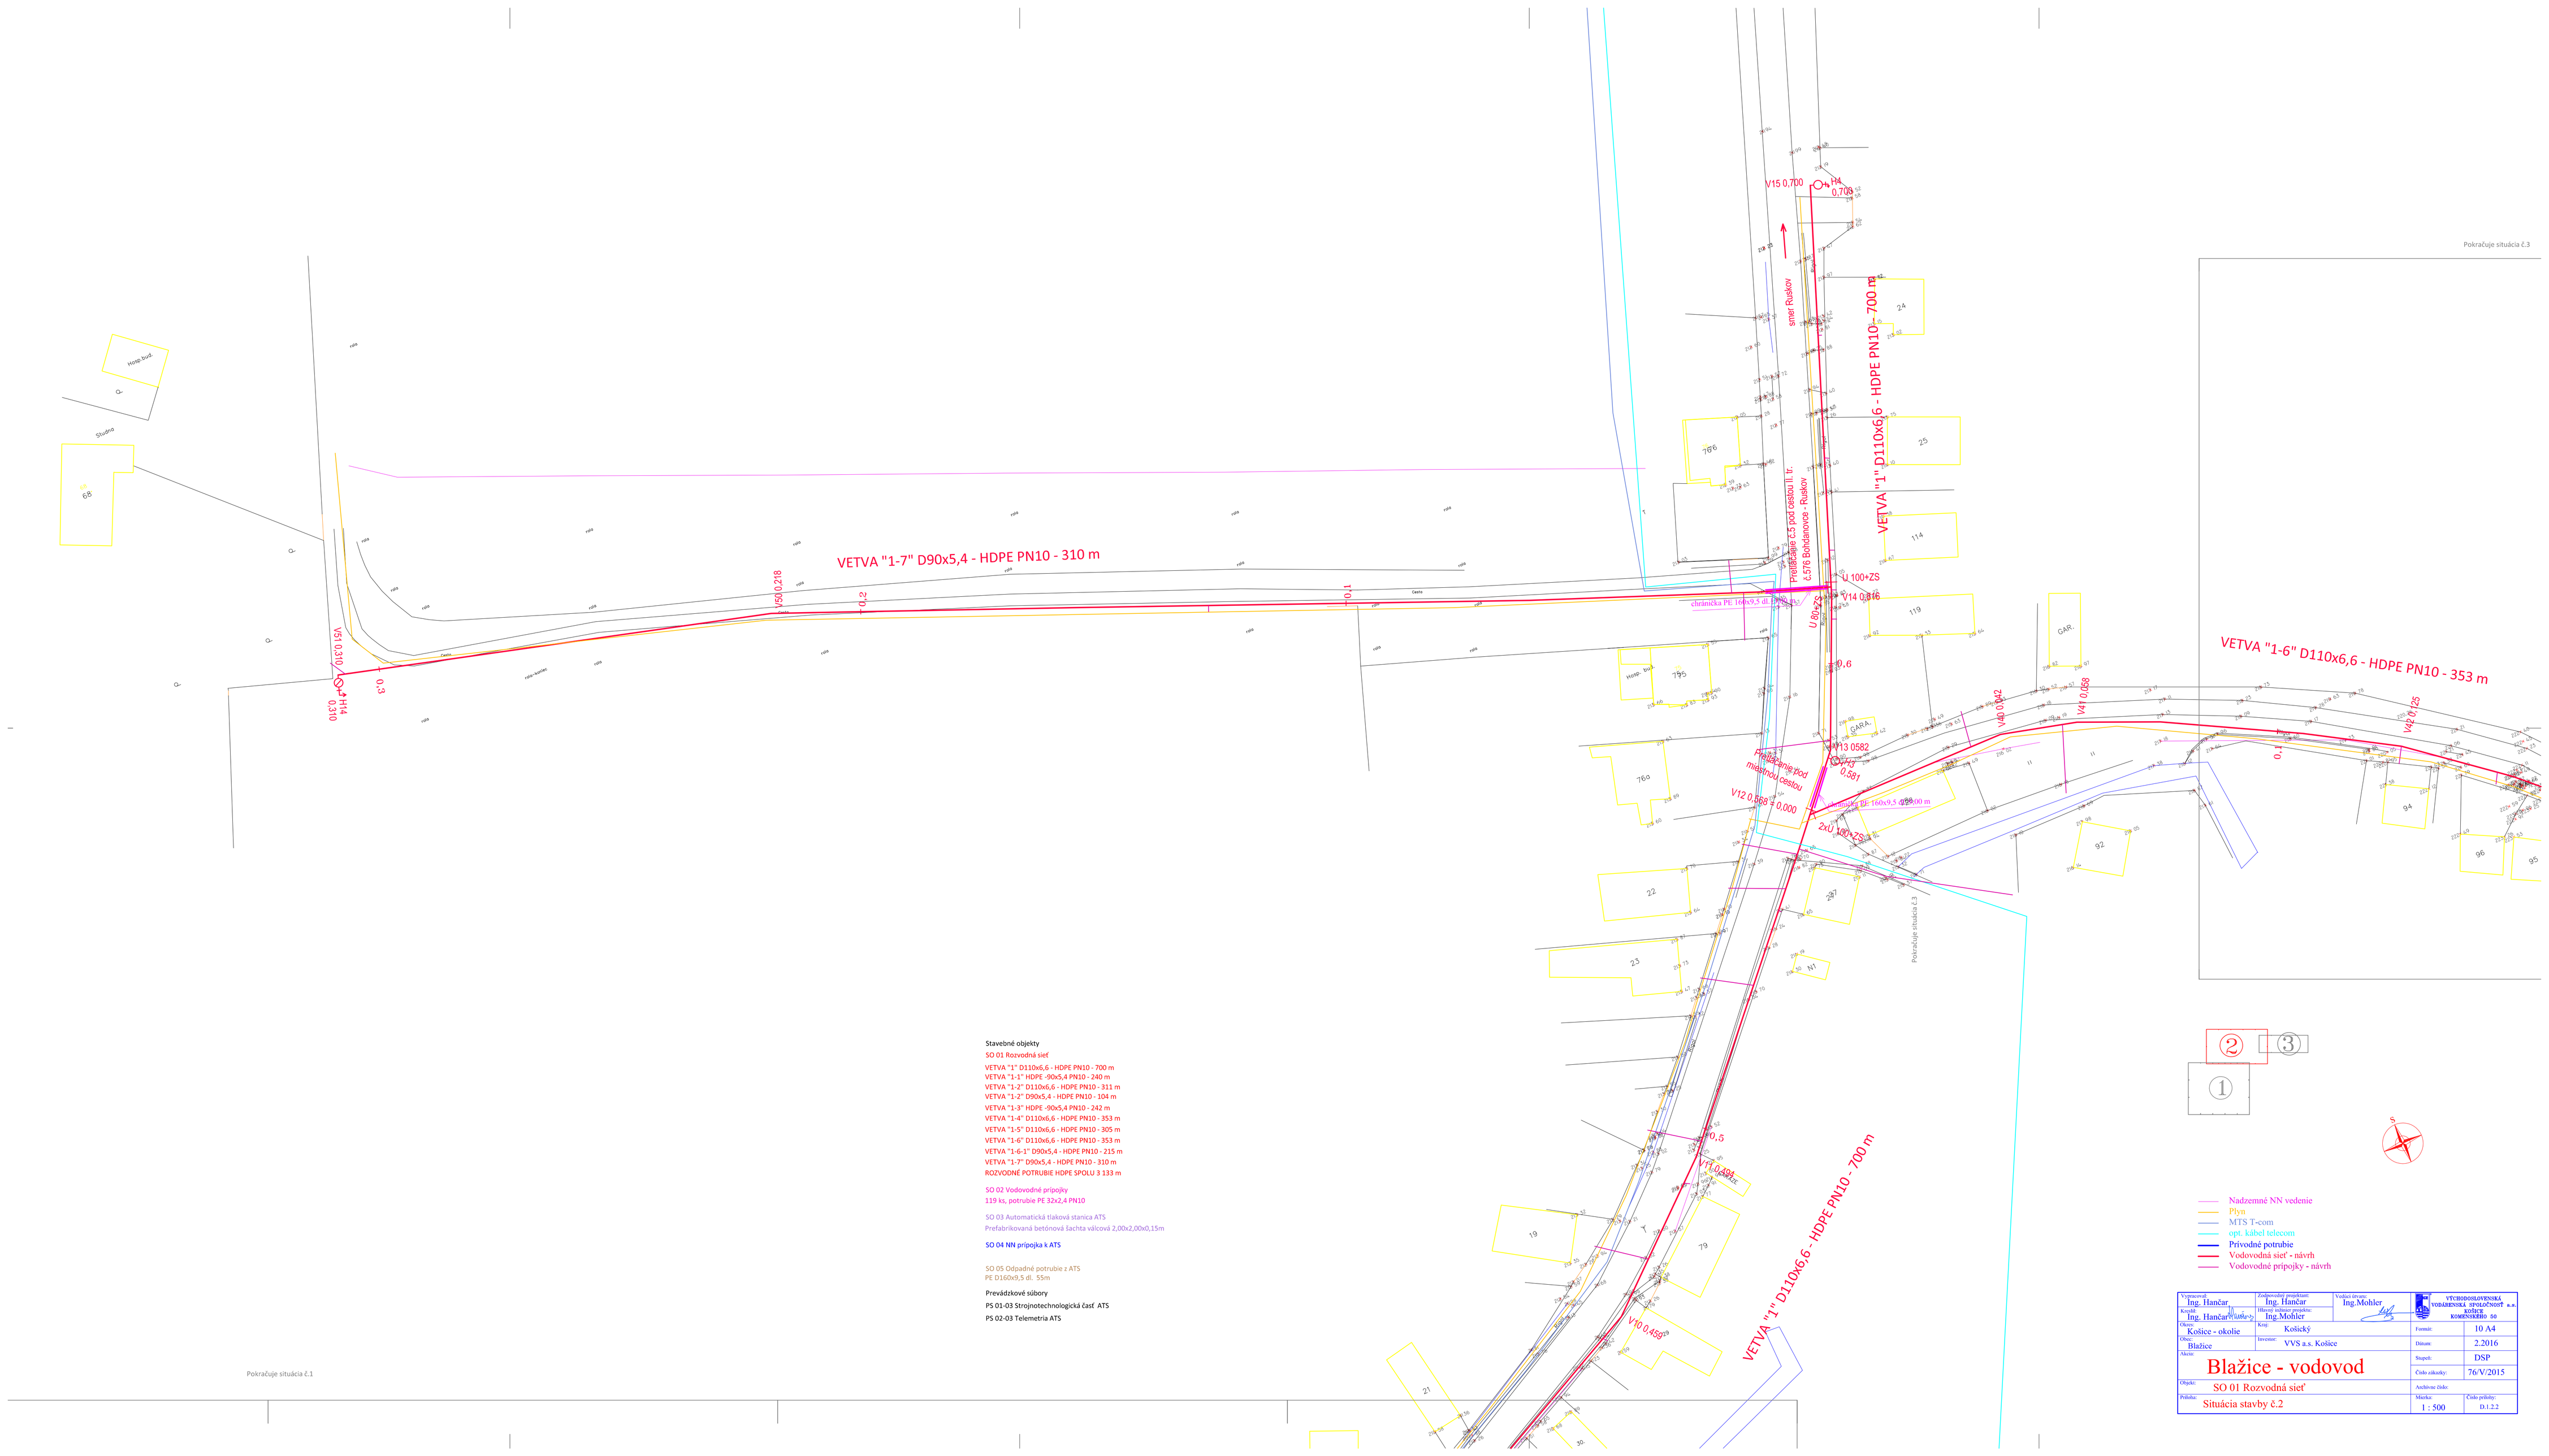

Stavebné objekty

SO 01 Rozvodná sieť

VETVA "1" D110x6,6 - HDPE PN10 - 700 m
VETVA "1-1" HDPE -90x5,4 PN10 - 240 m
VETVA "1-2" D110x6,6 - HDPE PN10 - 311 m
VETVA "1-2" D90x5,4 - HDPE PN10 - 104 m
VETVA "1-3" HDPE -90x5,4 PN10 - 242 m
VETVA "1-4" D110x6,6 - HDPE PN10 - 353 m
VETVA "1-5" D110x6,6 - HDPE PN10 - 305 m
VETVA "1-6" D110x6,6 - HDPE PN10 - 353 m
VETVA "1-6-1" D90x5,4 - HDPE PN10 - 215 m
VETVA "1-7" D90x5,4 - HDPE PN10 - 310 m
ROZVODNÉ POTRUBIE HDPE SPOLU 3 133 m

SO 02 Vodovodné prípojky
119 ks, potrubie PE 32x2,4 PN10

SO 03 Automatická tlaková stanica ATS
Prefabrikovaná betónová šachta válcová 2,00x2,00x0,15m

SO 04 NN prípojka k ATS

SO 05 Odpadné potrubie z ATS
PE D160x9,5 dl. 55m

Prevádzkové súbory
PS 01-03 Strojnotechnologická časť ATS
PS 02-03 Telemetria ATS

Vypracoval: Ing. Hančar	Zodpovedný projektant: Ing. Hančar	Vedúci útvaru: Ing.Mohler	VÝCHODOSLOVENSKÁ VODÁRENSKÁ SPOLOČNOSŤ a.s. KOŠICE KOMENSKÉHO 50
Kontr. Ing. Hančar	Hlavný inžinier projektu: Ing.Mohler		
Okres: Košice - okolie	Kraj: Košický		Formát: 10 A4
Obec: Blažice	Investor: VVS a.s. Košice		Dátum: 2.2016
Akcia: Blažice - vodovod			Stupeň: DSP
Objekt: SO 01 Rozvodná sieť			Číslo zákazky: 76/V/2015
Príloha: Situácia stavby č.2			Archívne číslo:
			Mierka: 1 : 500
			Číslo prílohy: D.1.2.2