


ÚZEMIE
POVRCH ÚZEMIA
PARCELNÉ ČÍSLO

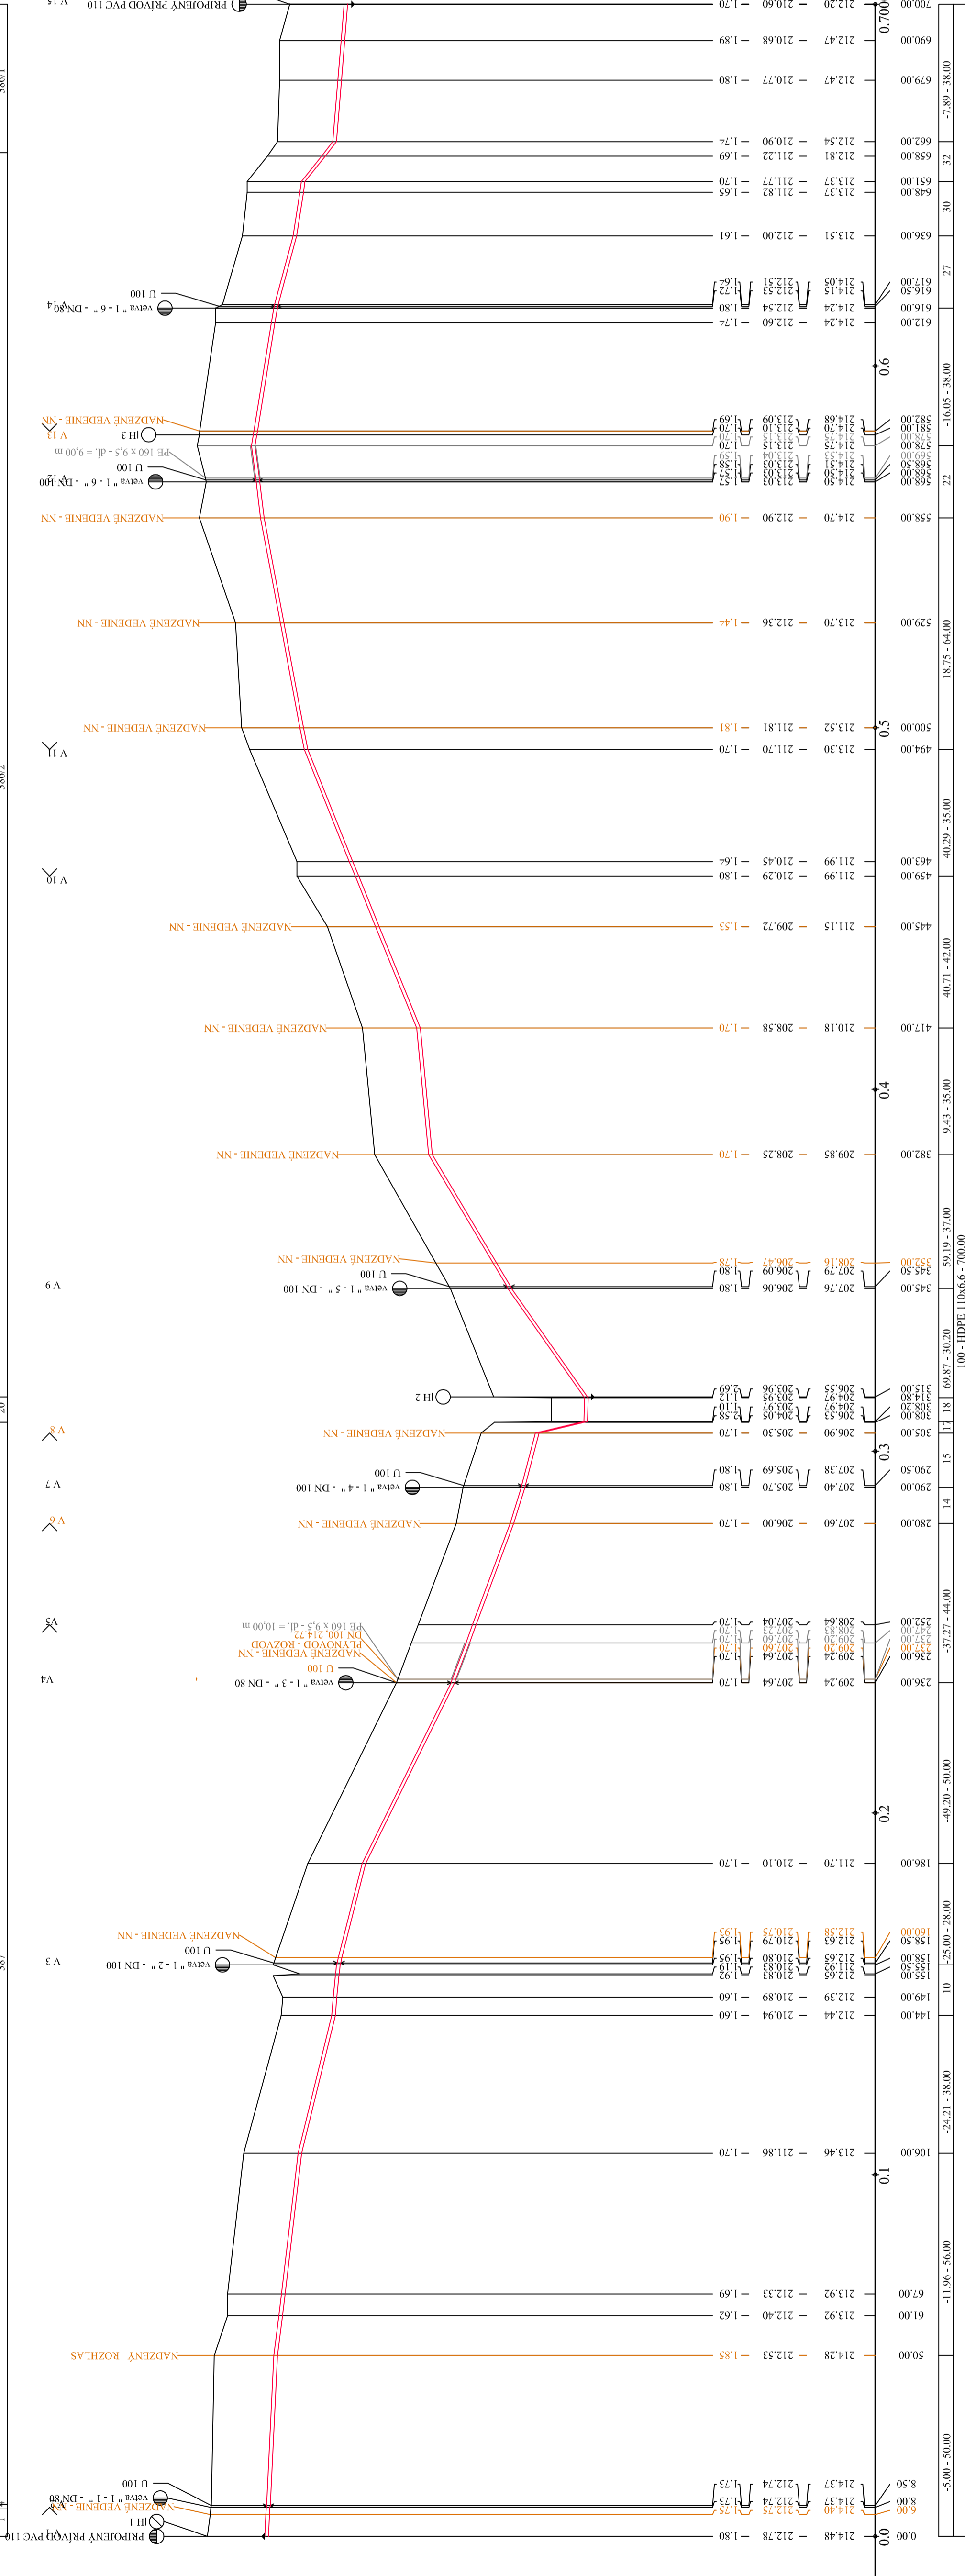

Pozdĺžny profil vetvy 1

MIERKA 1:1000 / 1:100

Hĺbka výkopu

Kóta dna potrubia

Kóta terénu

STANICENIE [Km], [m]

SKLON [promile] - Dĺžka [m]
DN [mm] - MATERIÁL - DĹŽKA [m]

BLAŽICE																																				
CHODNÍK - BETÓNOVÁ DĹŽBA					NESPENNENÁ KRAJNICA																															
1	2	3	4	5	6	7	8	9	10	11	12	13	14	15	16	17	18	19	20	21	22	23	24	25	26	27	28	29	30	31	32	33	34	35		
387	387	387	387	387	387	387	387	387	387	3862	3862	3861

- LEGENDA:**
- 1) ORNÁ PODA
Význam: Inž. Hanečár	Zodpovedný projektant: Inž. Hanečár	Vedúci ústavu: Inž. Mohler	VÝCHODOSLOVSKÁ VODARENSKÁ SPOLOČNOSŤ s.r.o.
Okres: Košice - okolie	Kraj: Košický	Forma: 5 A4	
Mesto: Blážice	Investor: VVS a.s. Košice	Datum: 2.2016	
Aut.: Blážice		Suplet: DSP	
		Číslo zakázky: 76/V/2015	
Objekt: SO 01 Rozvodná sieť		Archívna číslo: 1000/100	
Príloha: Pozdĺžny profil vetvy "1"		Číslo prílohy: D.1.3.1	

Blážice - vodovod

SO 01 Rozvodná sieť
Pozdĺžny profil vetvy "1"