

4	5	9
867		
ZELENY PAS		ZELENY PAS
BLAŽICE		389

V 3

V 19


V 20

V 21


Pozdĺžny profil vetvy 1-2

MIERKA 1:1000 / 1:100

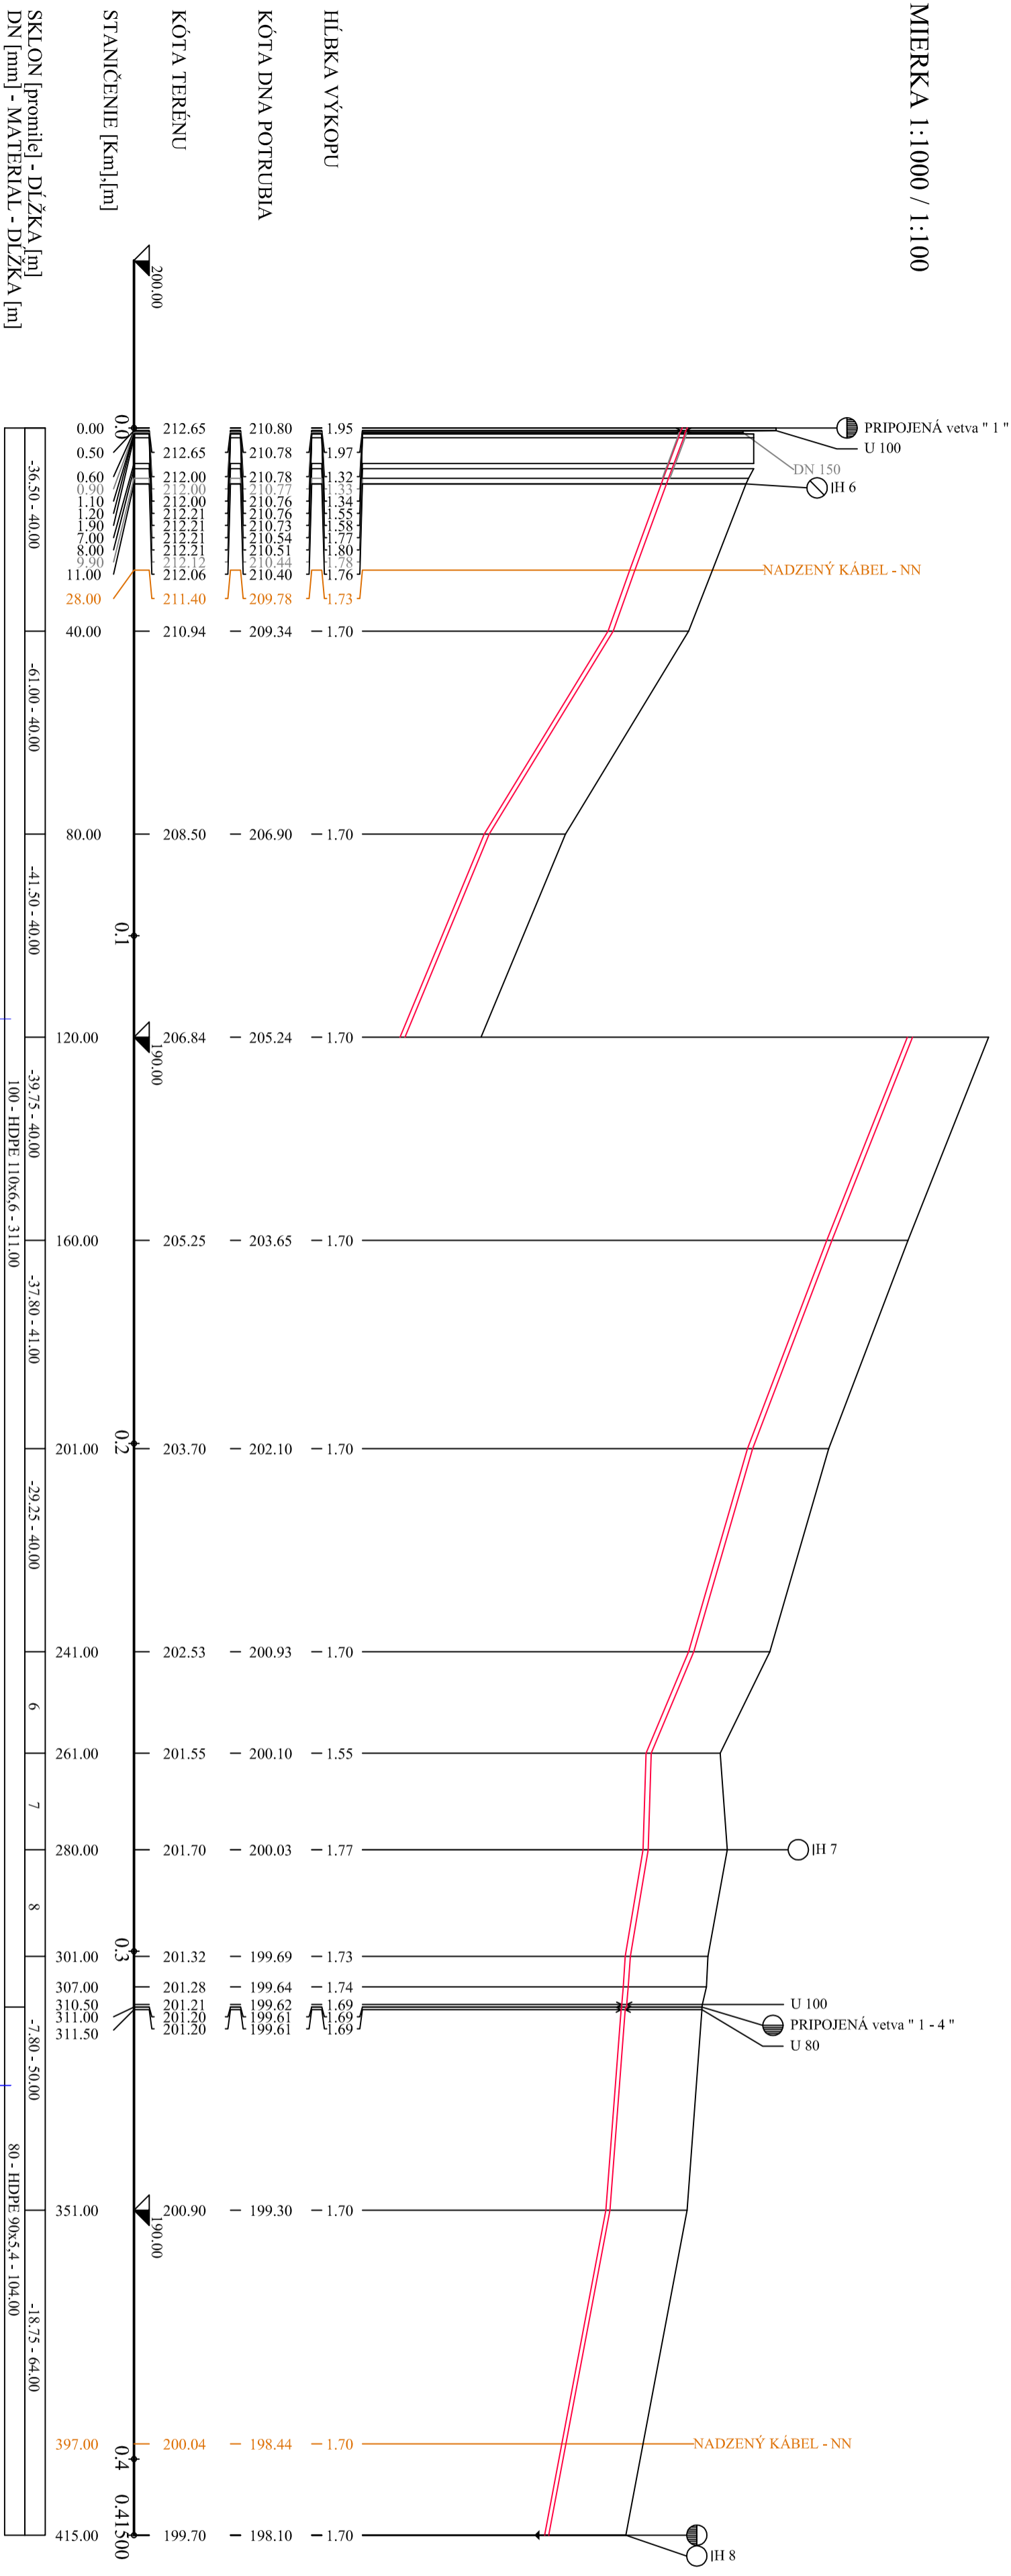

Vypracoval: <b>Ing. Hančar</b>	Zodpovedný projektant: <b>Ing. Hančar</b>	Vedúci útvaru: <b>Ing. Mohler</b>	<b>VÝCHODOSLOVENSKÁ VODÁRENSKÁ SPOLOČNOSŤ a.s.</b> KOŠICE KOMENSKÉHO 50	
Kreslil: <b>Ing. Hančar</b>	Hlavný inžinier projektu: <b>Ing. Mohler</b>		Formát:	3 A4
Okres: <b>Košice - okolie</b>	Kraj: <b>Košický</b>		Dátum:	2.2016
Obec: <b>Blažice</b>	Investor: <b>VVS a.s. Košice</b>		Stupeň:	DSP
Akcia: <b>Blažice - vodovod</b>			Číslo zákazky:	76/V/2015
Objekt: <b>SO 01 Rozvodná sieť</b>			Archívne číslo:	
Príloha: <b>Pozdĺžny profil vetvy "1-2"</b>			Mierka:	1 : 1000/100
			Číslo prílohy:	D.1.3.3