


IL 2	BLAŽICE
380/2	MIEŠTNA CESTA -ŠTRK
	380/1

# Pozdĺžny profil vetvy 1-7

MIERKA 1:1000 / 1:100

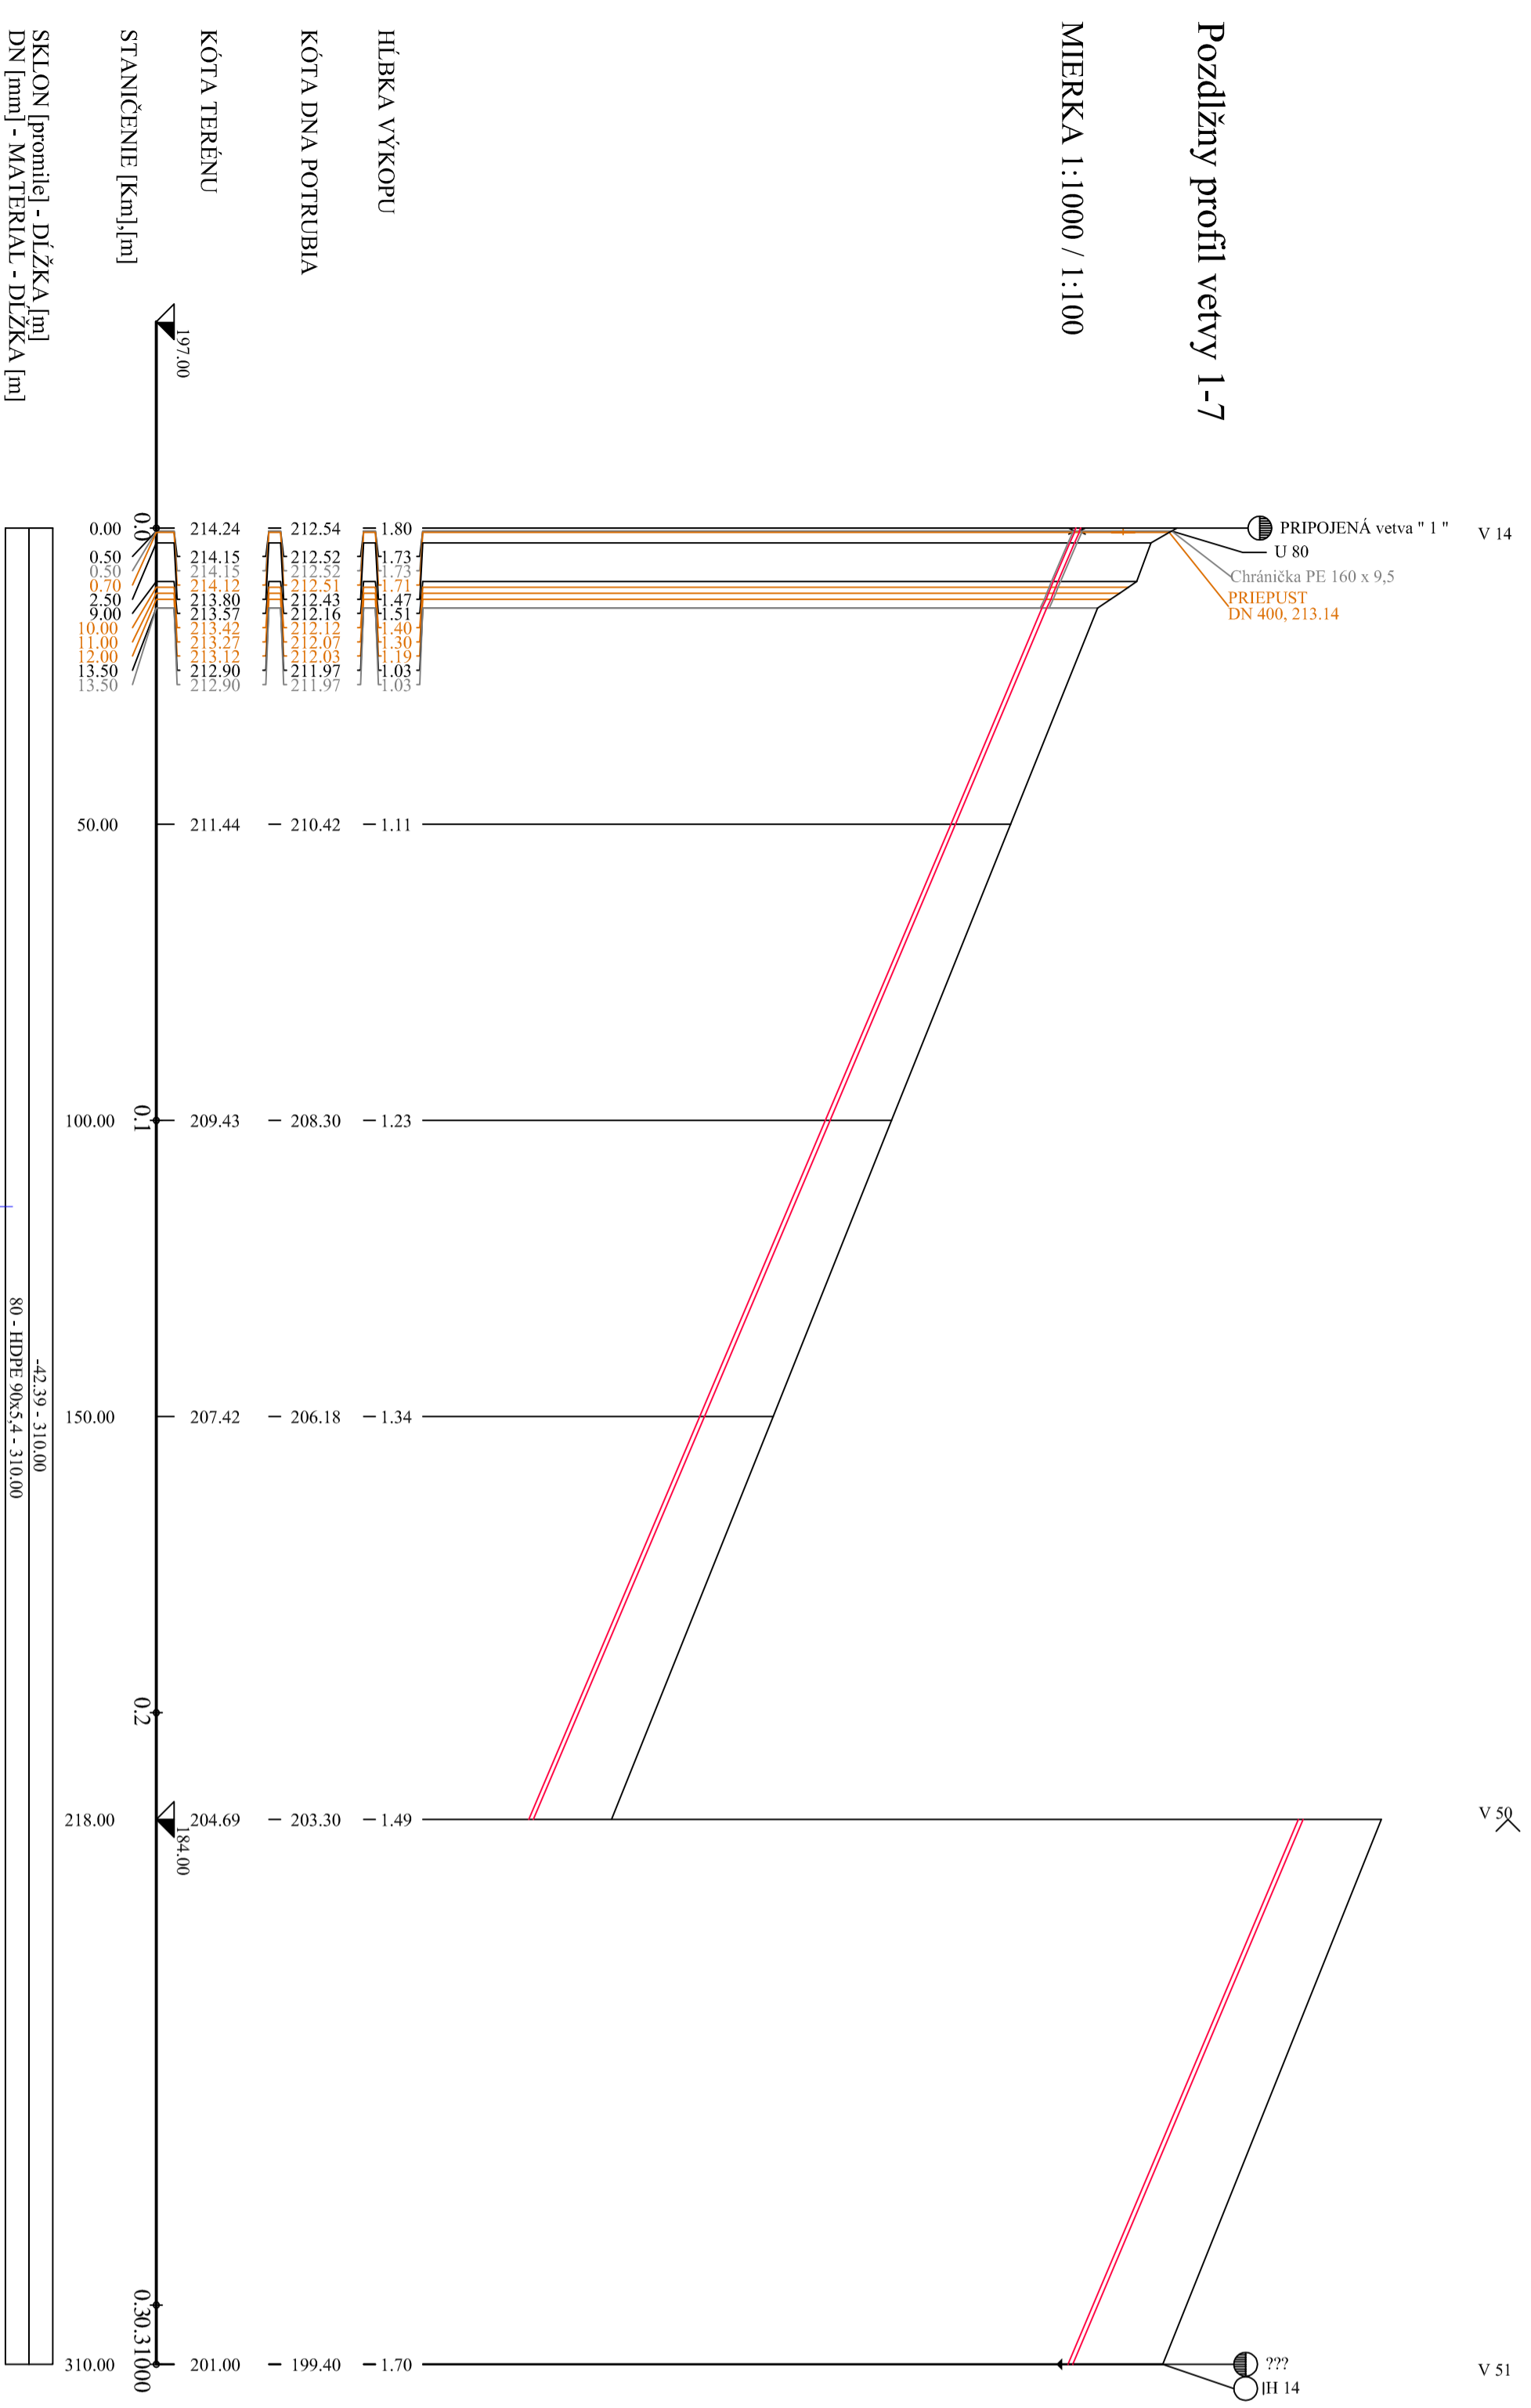

SKLON [promile] - DĹŽKA [m]  
DN [mm] - MATERIAL - DĹŽKA [m]

0.00	0.50	1.00	1.50	2.00	2.50	3.00	3.50
80 - HDPE 90x5.4 - 310.00	-42.39 - 310.00						

Výpracovateľ: <b>Ing. Hančár</b>	Zodpovedný projektant: <b>Ing. Hančár</b>	Vedúci ústavu: <b>Ing. Mohler</b>
Kreslil: <b>Ing. Hančár</b>	Hlavný inžinier projektu: <b>Ing. Mohler</b>	
Okres: <b>Košice - okolie</b>	Kraj: <b>Košický</b>	Formať: <b>3 A4</b>
Obec: <b>Blažice</b>	Investor: <b>VVS a.s. Košice</b>	Datum: <b>2.2016</b>
Alcár:		Stupeň: <b>DSP</b>
Objekt: <b>SO 01 Rozvodná sieť</b>		Číslo zákazky: <b>76/V/2015</b>
Príloha: <b>Pozdĺžny profil vetvy "1-7"</b>		Archívne číslo: <b></b>
		Merka: <b>1 : 1000/100</b>
		Číslo prílohy: <b>D.1.3.9</b>